


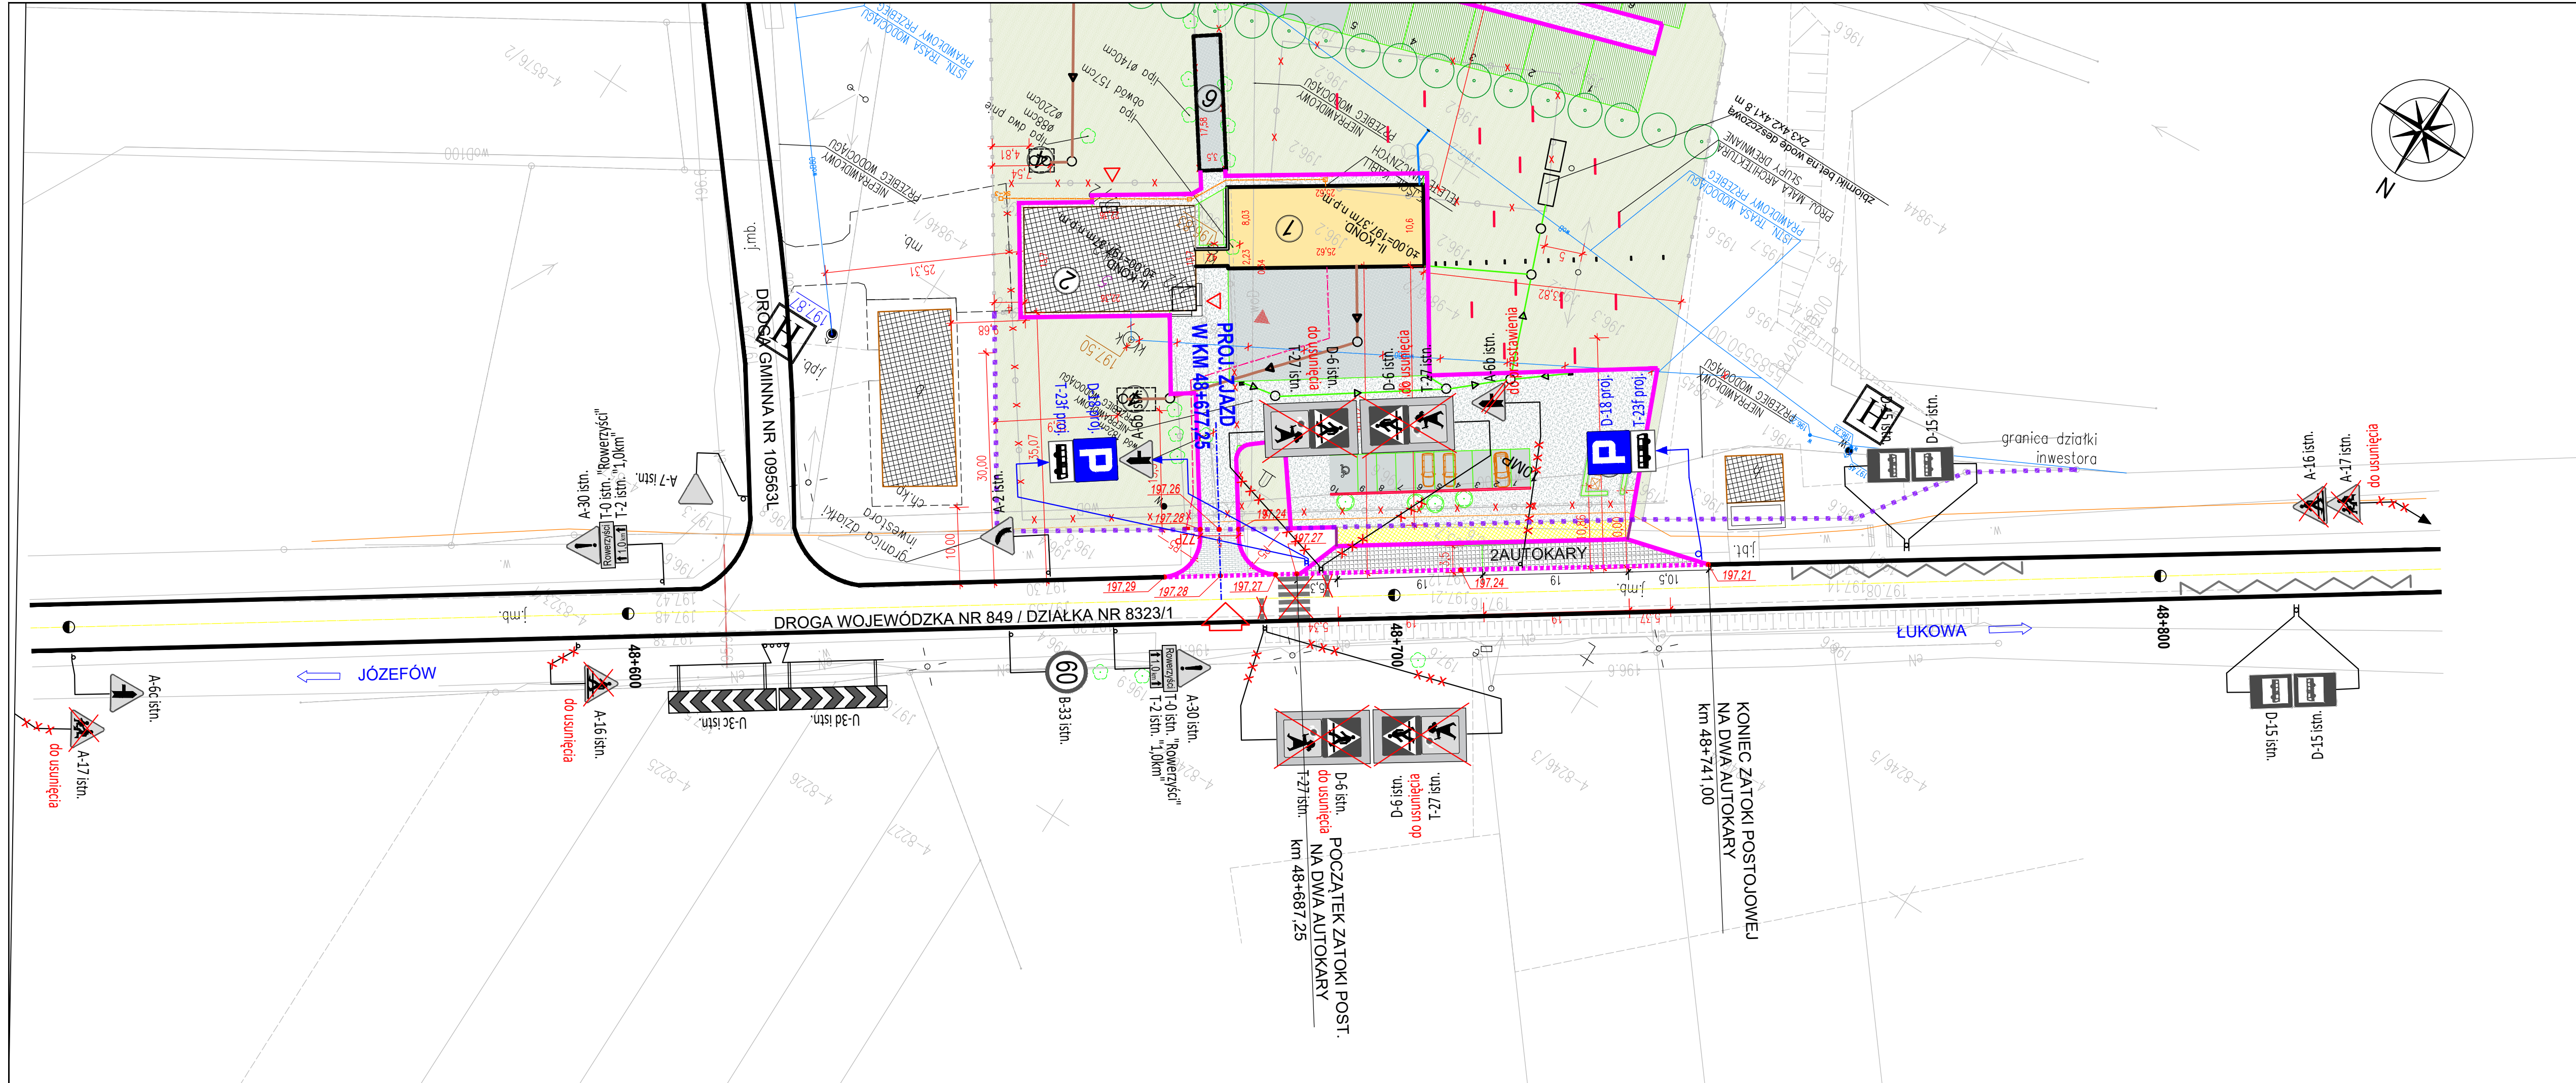

LEGENDA:

- PROJEKTOWANY BUDYNEK
- PROJEKTOWANE WEJŚCIE GŁÓWNE
- ISTNIEJĄCE WEJŚCIE
- PROJ. PRZEBUDOWA WJAZDU NA DZIAŁKĘ
- GRANICA PASA DROGOWEGO
- PROJ. KRAWĘŻNIK WYSTAJĄCY
- PROJ. OPORNIK WTOPIONY
- PROJ. OBRZEŻE BETONOWE
- ELEMENTY WYBURZANE, LIKWIDOWANE
- ISTNIEJĄCA ZABUDOWA
- PROJ. NAWIERZCHNIA ZJAZDU
- PROJ. NAWIERZCHNIA CHODNIKA
- PROJ. NAWIERZCHNIA ZATOKI POSTOJOWEJ
- TEREN ZIELONY
- PROJ. RZĘDNE TERENU
- ISTN. OZNAKOWANIE PIONOWE PRZEZNACZONE DO PRZESTAWIENIA
- ISTN. OZNAKOWANIE PIONOWE PRZEZNACZONE DO USUNIĘCIA
- ISTN. OZNAKOWANIE POZIOME PRZEZNACZONE DO USUNIĘCIA

BIURO ARCHITEKT KACZMARCZYK
UL. MICKIEWICZA 9A, 34-200 SUCHA BESK.

Inwestor

POWIAT BIŁGORAJSKI
ul. T. KOŚCIUSZKI 9A, 23-400 BIŁGORAJ

Lokalizacja inwestycji

m. Osuchy, 23-400 Biłgoraj
dz.nr ew.: 9846/2, 9892 i 8323/1 obręb Osuchy j.ew. 060209_2 ŁUKOWA

TEMAT

PRZEBUDOWA I ROZBUDOWA BUDYNKU DAWNEJ SZKOŁY
NA ODDZIAŁ MUZEUM ZIEMI BIŁGORAJSKIEJ W M. OSUCHY
WRAZ Z PRZEBUDOWĄ ZJAZDU I BUDOWĄ ZATOKI
POSTOJOWEJ W PASIE DW 849

Treść rysunku

PLAN SYTUACYJNY
- proj. zmiany w stałej organizacji ruchu

Nr zlecenia	Stadium	Brano
.../2021	DZ	Drogowa

ZESPÓŁ PROJEKTOWY

Wyszczególnienie	Imię, Nazwisko	Nr uprawnień	Podpis
Projektant	inż. Krzysztof Potocki	GP-II-7342/118/94	
Asystentka projektanta			
Data opracowania	10/2021	Skala rys.	1:500
		Nr rys.	2.2