



	A	B	C	D	E	F
8						
7						
6						
5						
4						
3						
2						
1						
	A	B	C	D	E	F


ROZDZIELNICA R2 BILANS MOCY ZASILANIE PODSTAWOWE
$P_{inst} = 24kW$ $K_z = 0,3$ $\cos \varphi = 0,93$ $P_{obl} = 7,2kW$ $I_{obl} = 11A$

OCHRONA PRZED PORAŻENIEM ELECTRIC SHOCK PROTECTION
SAMOCZYNNE WYŁĄCZENIE ZASILANIA AUTOMATIC SHUT-DOWN OF SUPPLY

BIURO ARCHITEKT KACZMARCZYK U.L. MICKIEWICZA 9A/34 – 200 S.U.C.H.A. B.E.S.K.I.D.Z.K.A.		
	ROZDZIELNICA PIĘTROWA R2 - NAZWA I SKALA RYSUNKU PRZEBUDOWA I ROZBUDOW BUDYNKU DAWNEJ SZKOŁY NA ODDZIAŁ MUZEUM ZIEMI BIŁGORAJSKIEJ W OSUCHACH, DZ.NR 9846/2, 9892, 8323/1, JEDNOSTKA EWID. 060209_2 ŁUKOWA, OBRĘB OSUCHY INW. POWIAT BIŁGORAJSKI, ZARZĄD POWIATU W BIŁGORAJU UL.T.KOŚCIUSZKI 94, 23–400 BIŁGORAJ	
STADIUM: PROJ. TECHNICZNY	BRANŻA: INSTALACJE ELEKTRYCZNE	
17.12.2021 INDEKS A E-2.4 RYS.	mgr inż. PAWEŁ WOSZCZEK MAP/0152/POOE/06 PROJEKTANT	mgr inż. KRZYSZTOF ŁUSZCZ MAP/0376/PWBE/16 SPRAWDZAJĄCY
Ten plan jest moją intelektualną własnością. Zmienianie, kopiowanie, i przekazywanie go osobom trzecim bez mojej zgody jest prawnie zabronione.		

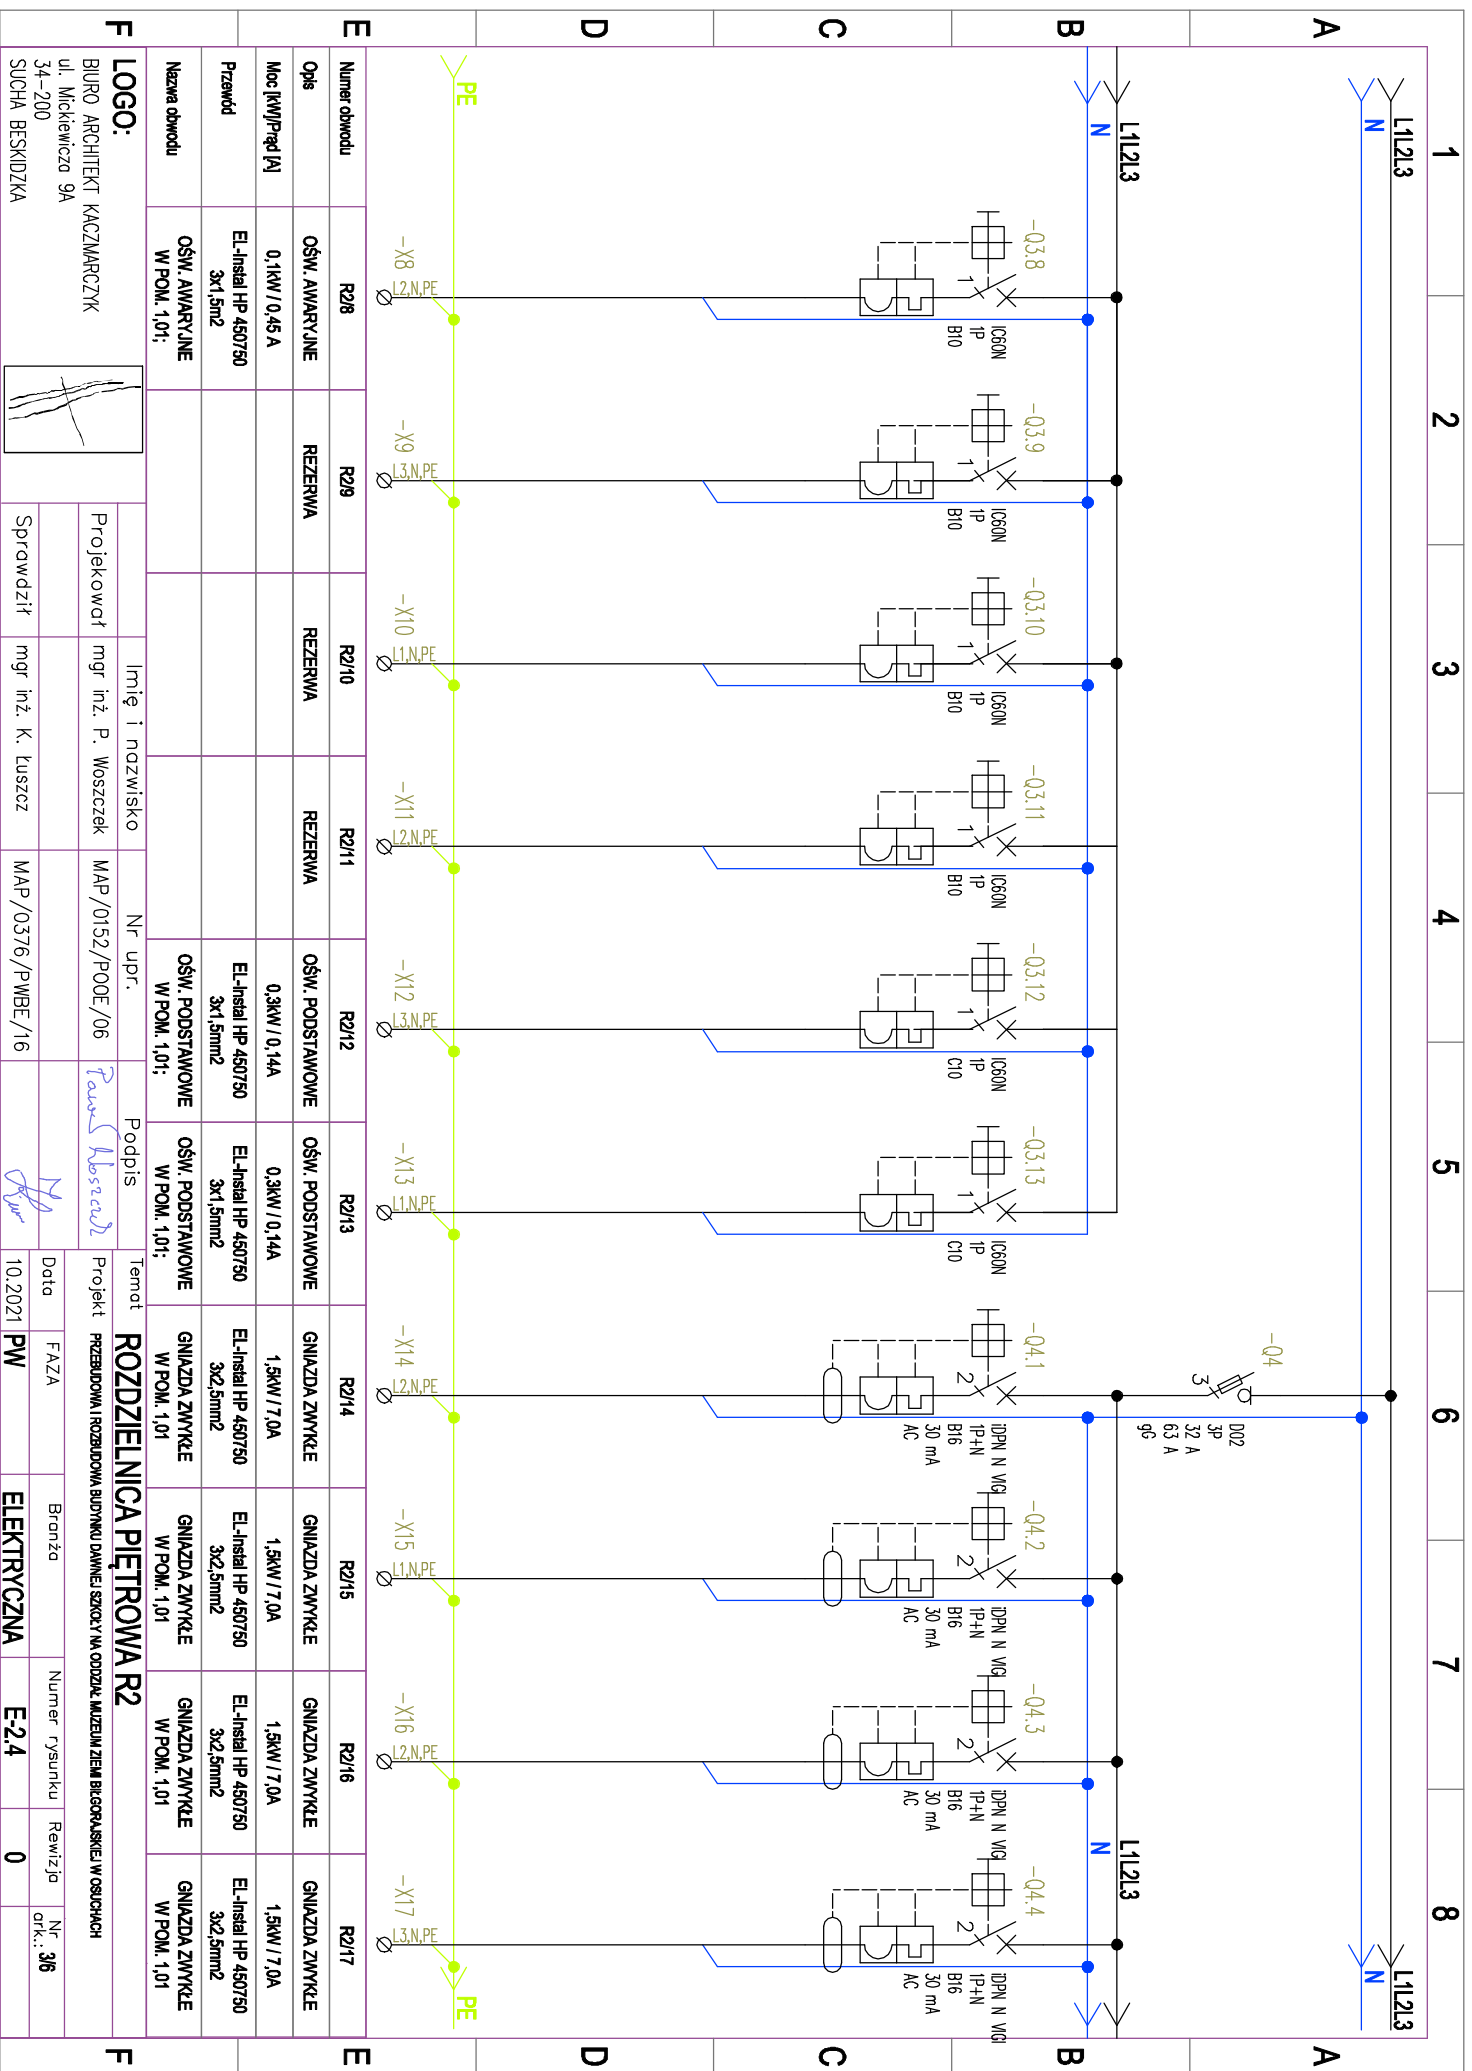

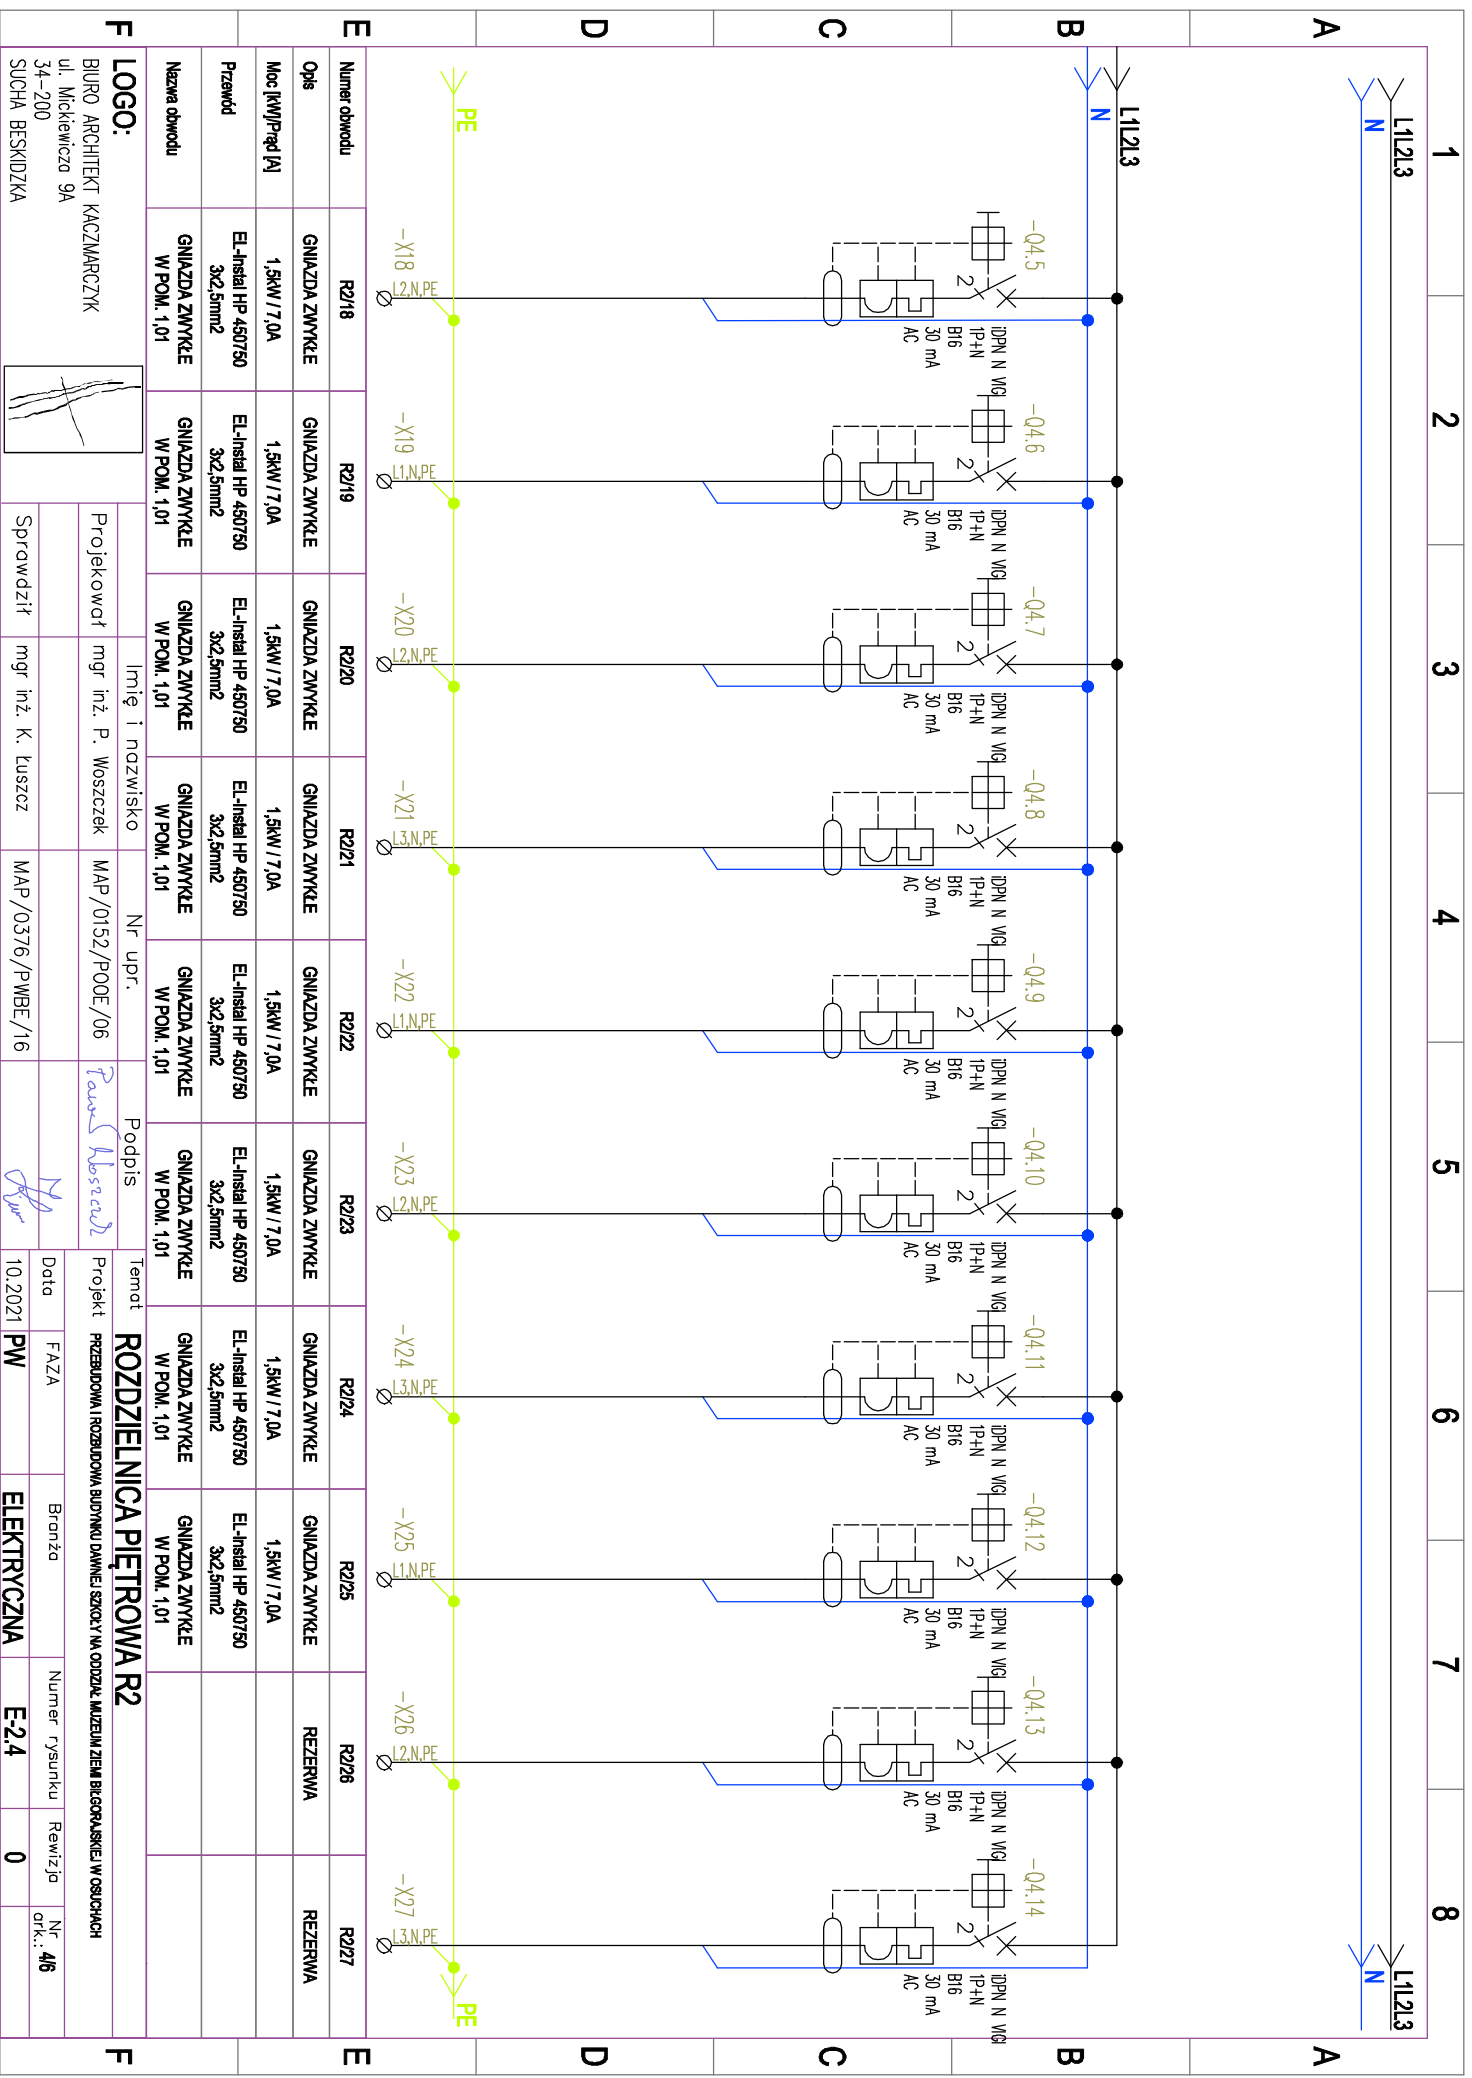

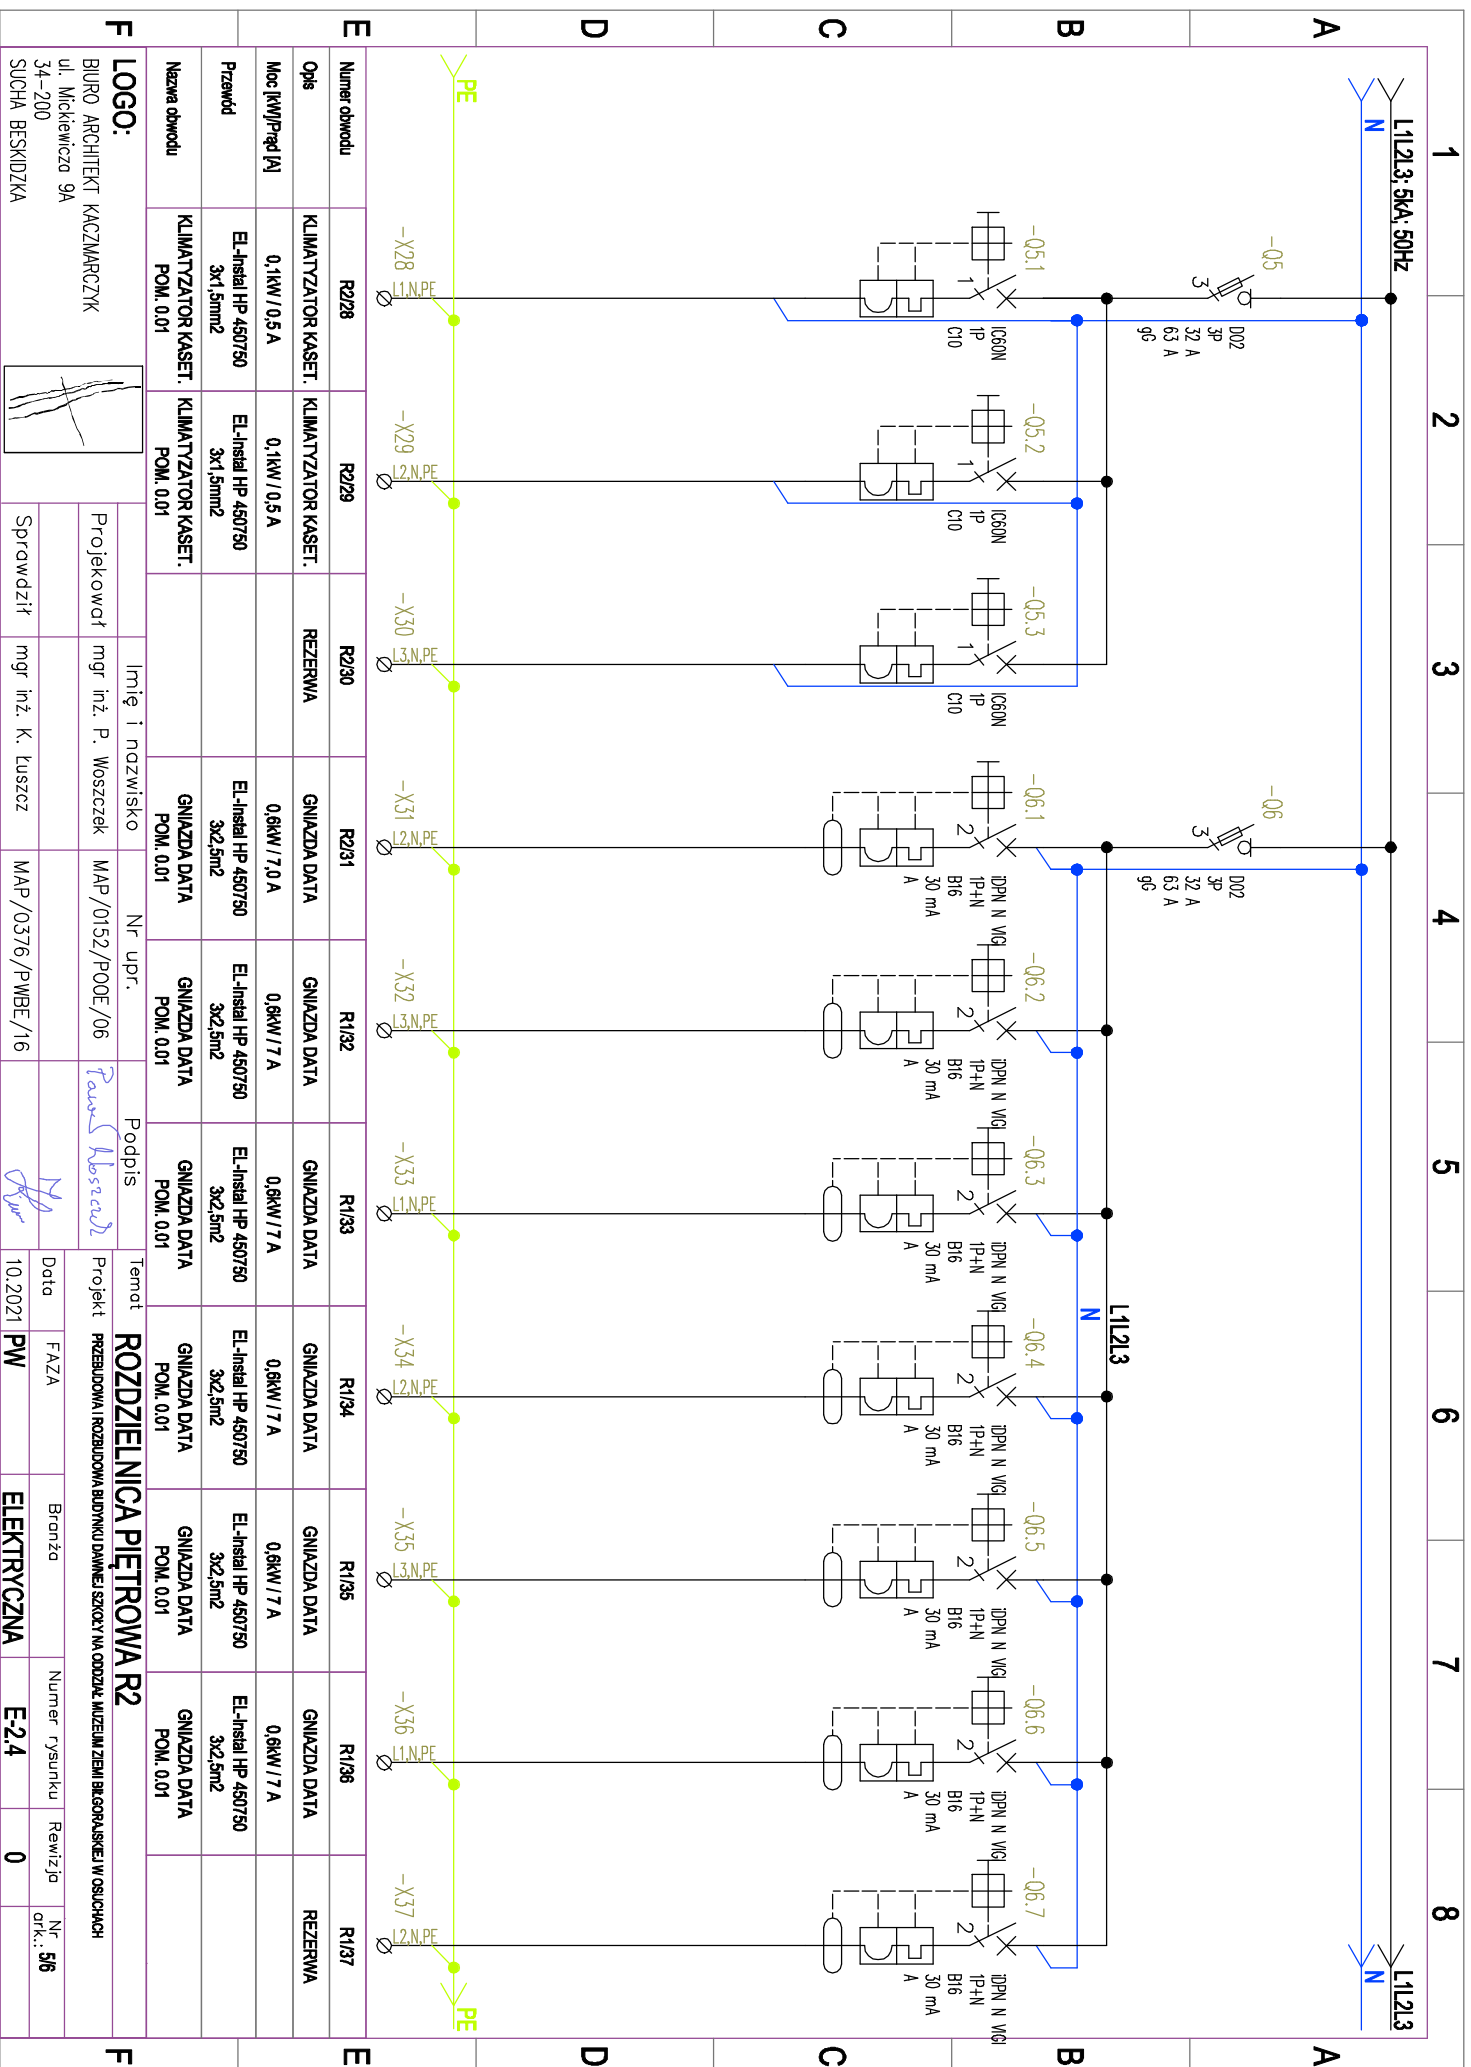

F **LOGO:**

BIURO ARCHITEKT KACZMARCZYK
ul. Mickiewicza 9A
34-200
SUCHA BESKIDZKA

Projekowa
Sprawdził

mgr inż. P. Woszczer

MAP/0152/P00E/06
MAP/0376/PWBE/16

--	---

Projekt	PRZEB
Data	FAZ
10.2021	PW

UDOWA I ROZBUDOWA BUDYNKU DAWNEJ SZKOŁY W	
ZA	Bronzo
	EI EKTRYCZNA

Numer rysunku	Rewizja
E-2.4	0

SUCHACH		
	Nr	5/6
	ark.:	

F **LOGO:**

BIURO ARCHITEKT KACZMARCZYK
ul. Mickiewicza 9A
34-200
SUCHA BESKIDZKA

Projekowa
Sprawdził

mgr inż. P. Woszczek

MAP/0152/P00E/06
MAP/0376/PWBE/16

--	---


Projekt	PRZEB
Data	FAZ
10.2021	PW

UDOWA I ROZBUDOWA BUDYNKU DAWNEJ SZKOŁY W	
ZA	Bronzo
	EI EKTRYCZNA


Numer rysunku	Rewizja
E-2.4	0

SUCHACH		
	Nr	5/6
	ark.:	

ROZDZIELNICA R2

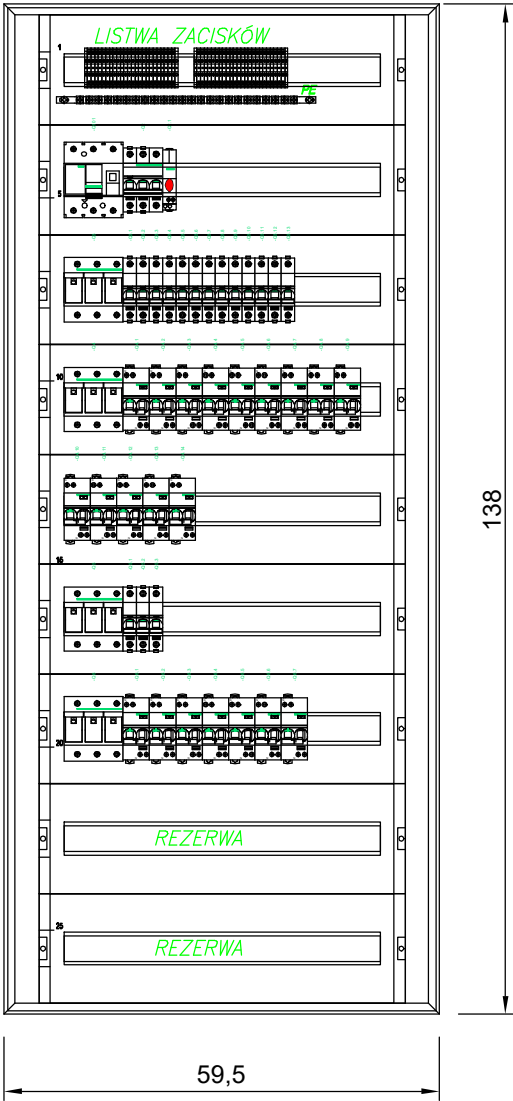

Rozdzielnica: R2	
Typ obudowy:	wisząca
Klasa izolacji:	I klasa izolacji
Stopień ochrony IP:	30
Stopień ochrony IK:	08
Układ sieci:	TN-S
Napięcie znamionowe:	230/400V
Prąd znamionowy:	160 A
Prąd Icw:	10 kA
Zasilanie:	górze
Odpływy:	górze
Forma wygradzeń:	--
Rozdzielnica wykonana zgodnie z normą IEC 61439-1&2.	

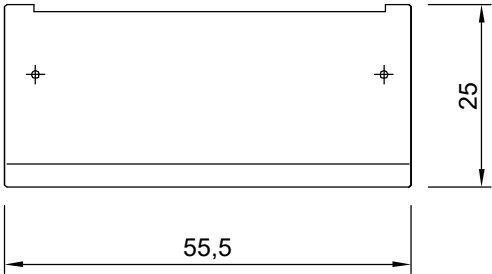

F	LOGO: BIURO ARCHITEKT KACZMARCZYK ul. Mickiewicza 9A 34-200 SUCHA BESKIDZKA		Imię i nazwisko		Nr upr.	Podpis	Temat ROZDZIELNICA PIĘTROWA R2					
			Projekował	mgr inż. P. Woszczek	MAP/0152/POOE/06	<i>Paweł Woszczek</i>	Projekt PRZEBUDOWA I ROZBUDOWA BUDYNKU DAWNEJ SZKOŁY NA ODDZIAŁ MUZEUM ZIEMI BIŁGORAJSKIEJ W OSUCHACH					
			Sprawdził	mgr inż. K. Łuszcz	MAP/0376/PWBE/16	<i>K. Łuszcz</i>	Data	FAZA	Branża	Numer rysunku	Rewizja	Nr ark.: 6/6
							10.2021	PW	ELEKTRYCZNA	E-2.4	0	