


RZUT PARTERU 1:75

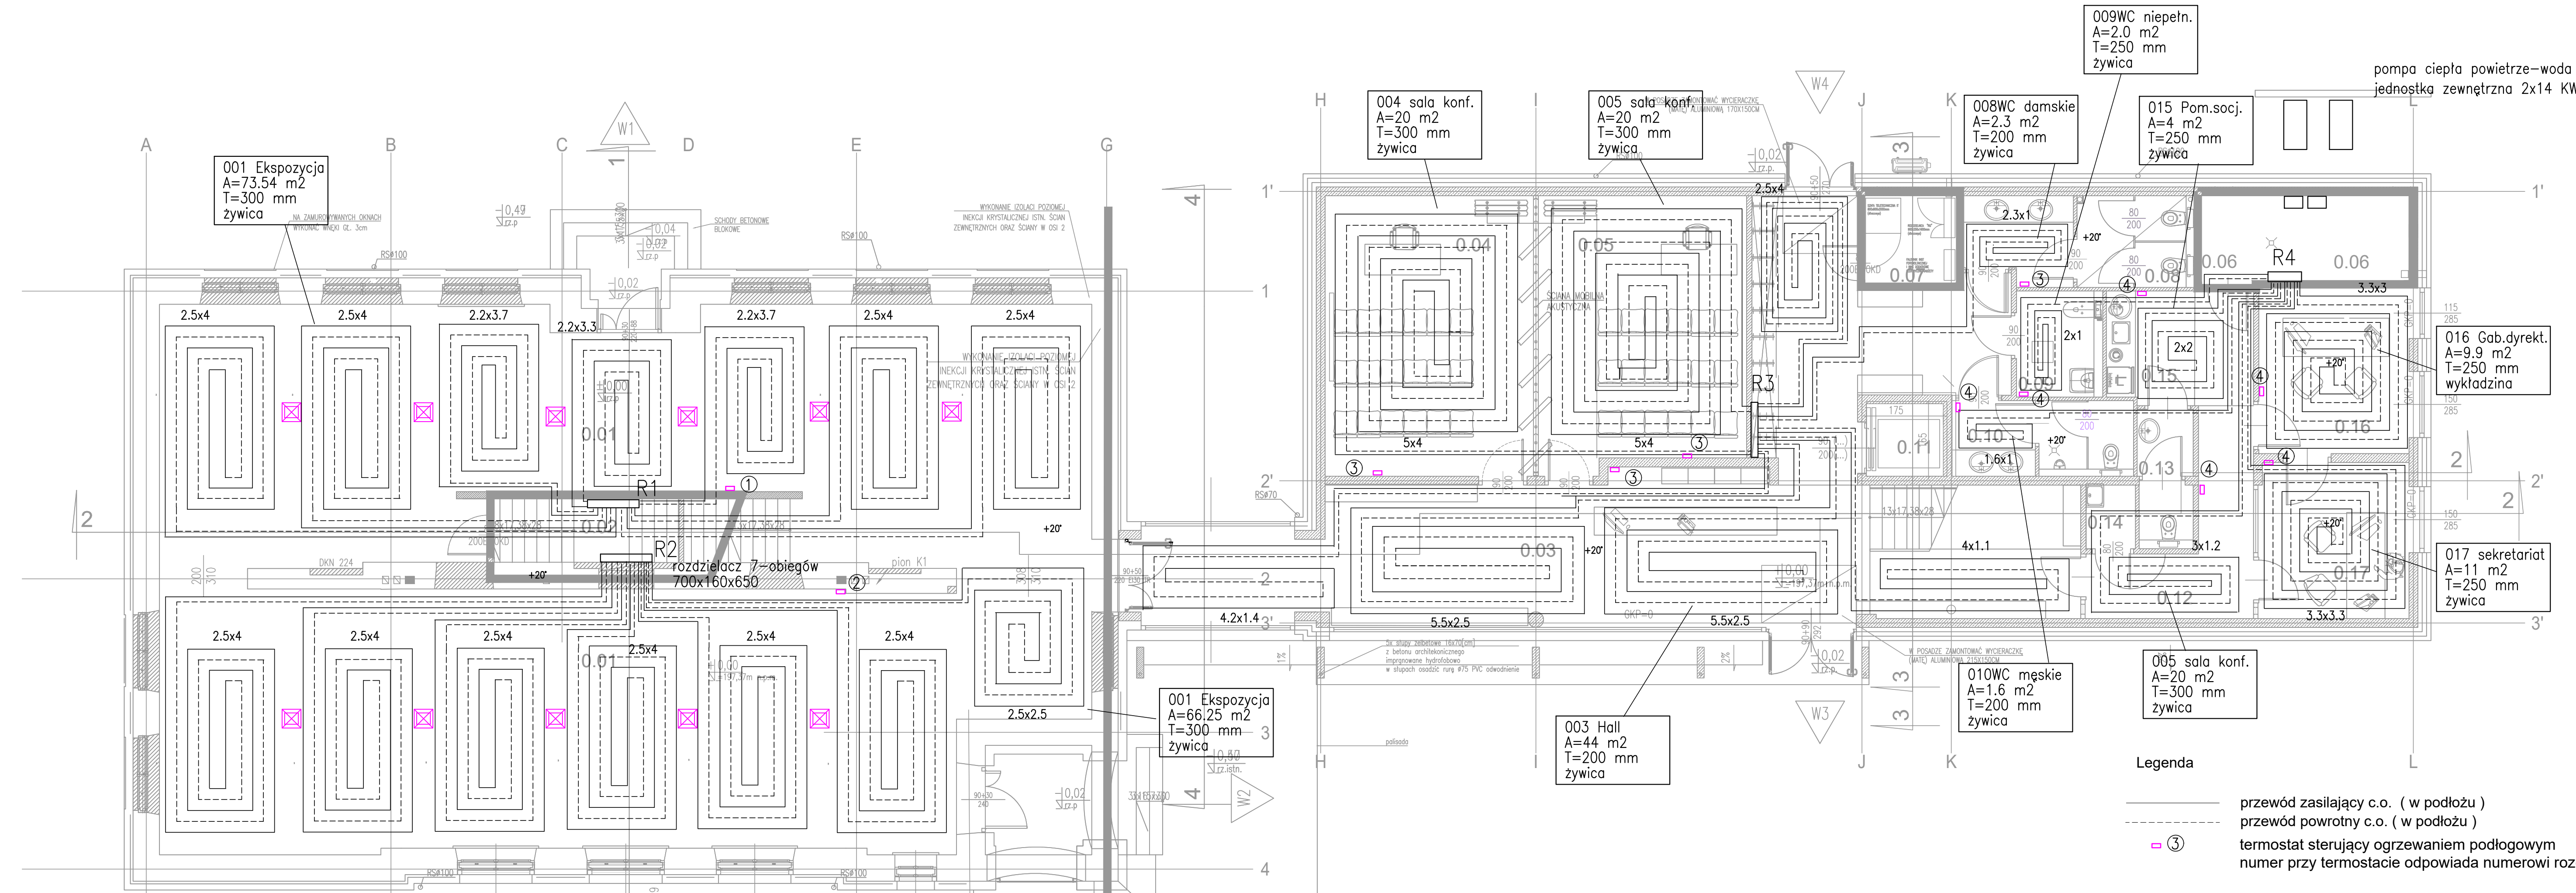

RZUT PARTERU					
NR	NAZWA POM.	POW.	POSADZKA	WYS.POM.	WYKONCZENIE ŚCIAN
0.01	EKSPOZYCJA	231,04	żywica epoksydowa	—	—
0.02	MAGAZYN	4,54	żywica epoksydowa	—	—
0.03	KOMUNIKACJA/HOLL	86,42	żywica epoksydowa	—	—
0.04	SALA KONFERENCYJNA	30,14	żywica epoksydowa	—	—
0.05	SALA KONFERENCYJNA	28,74	żywica epoksydowa	—	—
0.06	POM. TECHNICZNE/SANITARNE	9,42	żywica epoksydowa	—	—
0.07	POM. TECHN. EL/IT	4,30	żywica epoksydowa	—	—
0.08	TOALETA DAMSKA	10,44	żywica epoksydowa	—	—
0.09	TOALETA DLA NIEPEŁN.	4,71	żywica epoksydowa	—	—
0.10	TOALETA MĘSKA	6,94	żywica epoksydowa	—	—
0.11	WINDA	3,11	żywica epoksydowa	—	—
0.12	KORYTARZ	13,04	żywica epoksydowa	—	—
0.13	TOALETA PRACOWNIKÓW	3,91	żywica epoksydowa	—	—
0.14	POMIESZCZENIE PORZĄDKOWE	1,62	żywica epoksydowa	—	—
0.15	ANEKS SOCJALNY	5,10	żywica epoksydowa	—	—
0.16	GAB. DYREKTORA	12,84	wykładzina dywanowa	—	—
0.17	SEKRETARIAT	12,11	wykładzina dywanowa	—	—
		468,42			

BIURO ARCHITEKT KACZMARCZYK

RZUT PARTERU - INSTALACJA C.O. 1:75

OGRZEWANIE PODŁOGOWE

SKALA NAZWA I SKALA RYSUNKU

PRZEBUDOWA I ROZBUDOWA BUDYNKU DAWNEJ SZKOŁY NA ODDZIAŁ MUZEUM ZIEMI
BŁOGORAJSKIEJ W OSUCHACH,
OZ.NR. 9846/2, 9892, 8323/1, JEDNOSTKA EWD. 060209.2 ŁUKOWA, OBRĘB OSUCHY
NW. POWIAT BŁOGORAJSKI, ZARZĄD POWIATU W BŁOGORAJU UL.KOŚCISZKI 94, 23-400 BŁOGORAJ

STADIUM: PROJ. TECHNICZNY

17.12.2021

INDEKS A

2

BRANŻA: SANITARNA

mgr inż.

MARZENA FALKIEWICZ

UPRAWNIENIA NR LUB/0005/PWOS/05

RYS.

PROJEKTANT

SPRAWDZAJĄCY

Ten plan jest moją intelektualną własnością. Zmianie, kopiowanie, i przekazywanie go osobom trzecim bez mojej zgody jest prawnie zabronione.