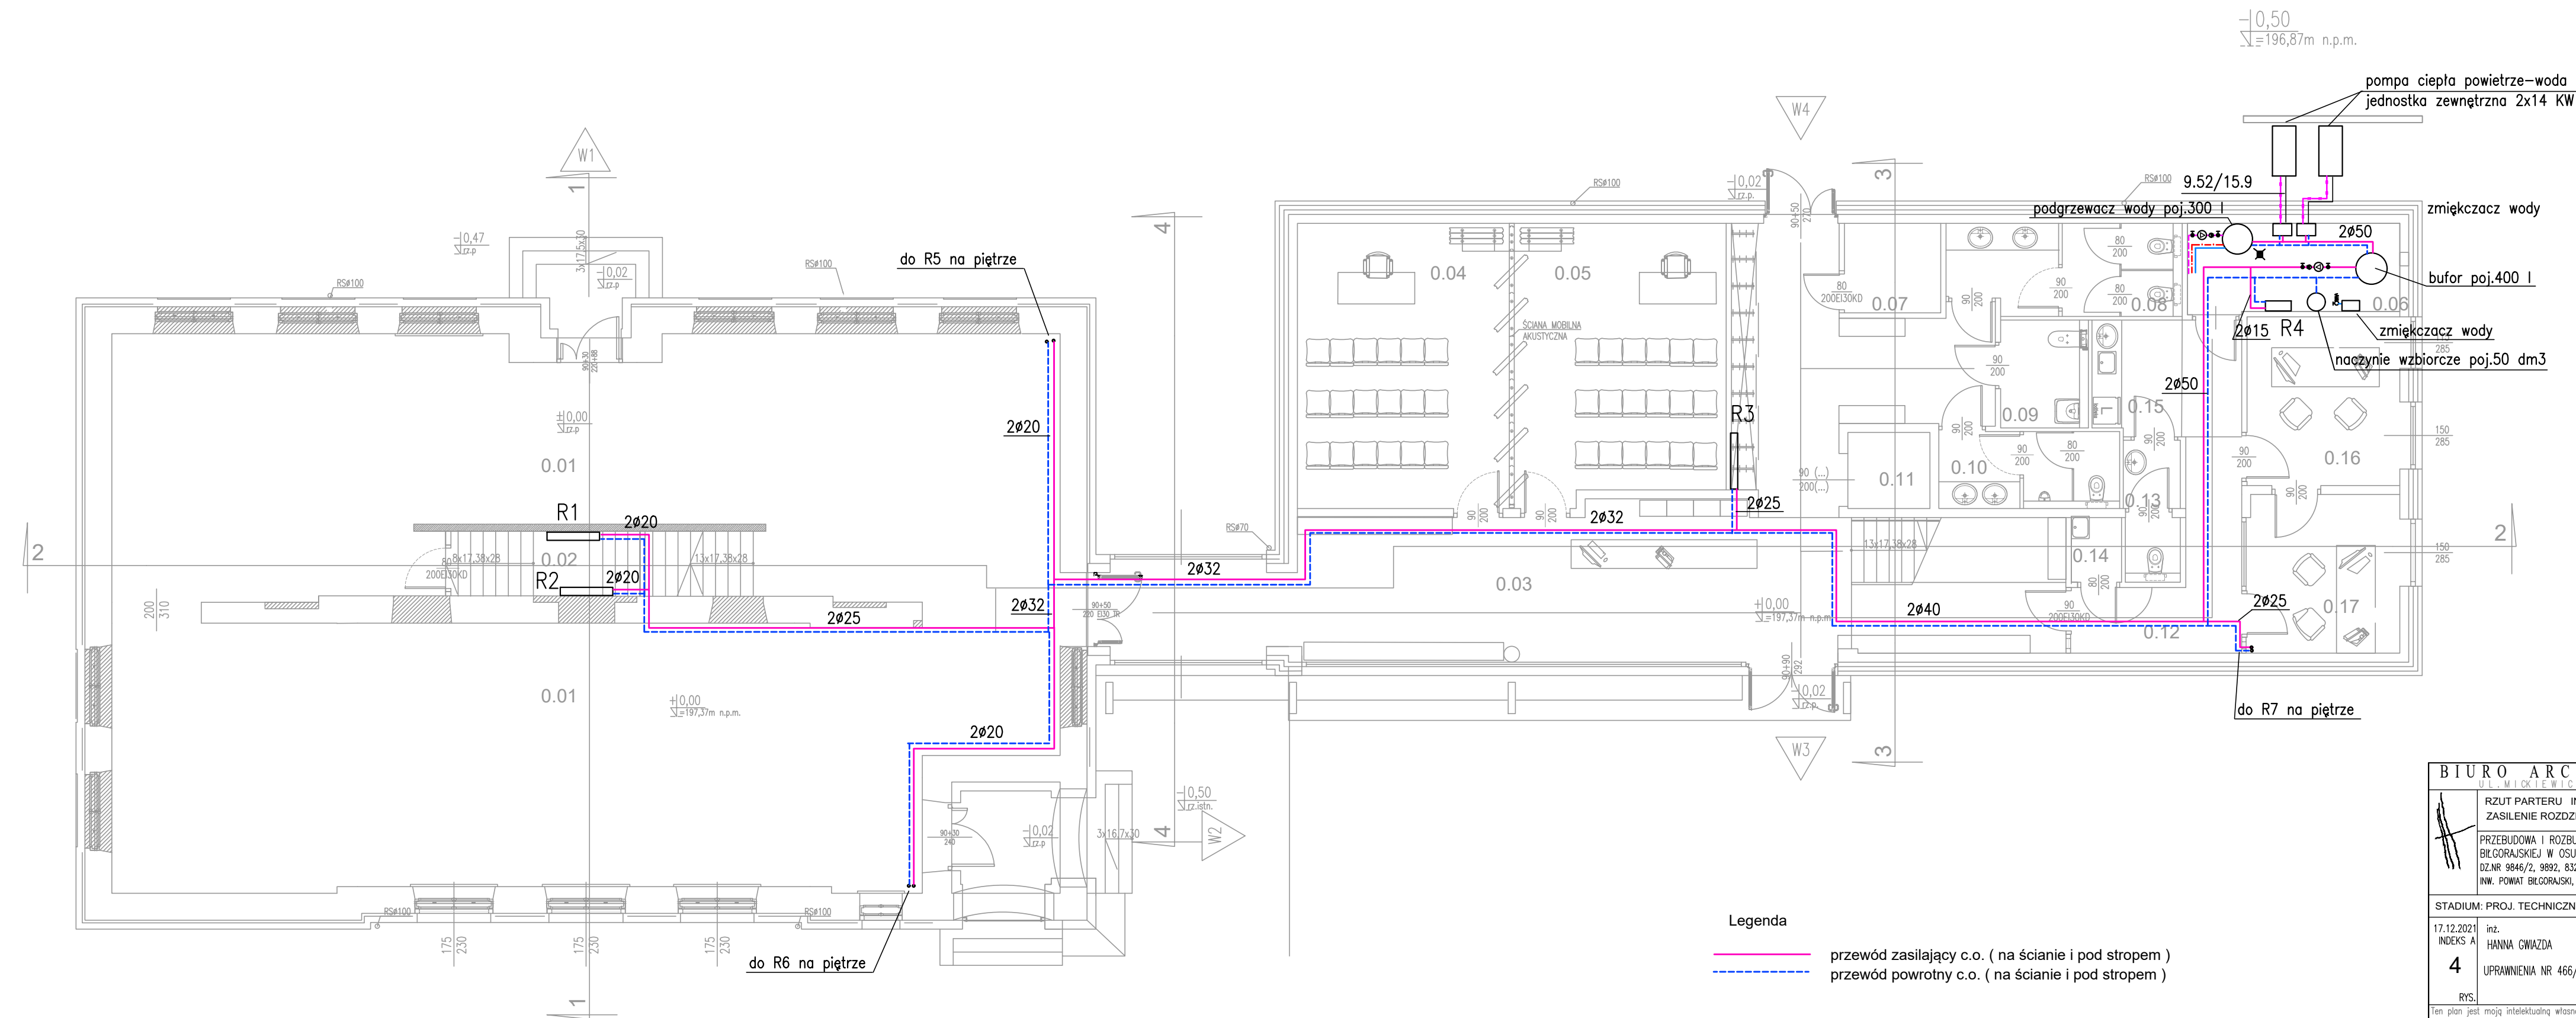


RZUT PARTERU

 $1:100$ 

BIURO ARCHITEKT KACZMARCZYK UL. MIŁOŚNIEWICZA 9A/34 - 200 SUCHA BĘSKIDZKA	
RZUT PARTERU INSTALACJA CO 1:100 ZASILNIE ROZDZIELACZY	
SKALA NAZWA I SKALA RYSUNKU	
PRZEBUDOWA I ROZBUDOWA BUDYNKU DAWNEJ SZKOŁY NA ODZIAŁ MUZEUM ZIEMI BIELGORAJSKIEJ W OSUCHACH, DZ.NR 9846/2, 9892, 8323/1, JEDNOSTKA EWID. 060209-2 LUKOWA, OGRĘB OSUCH, INW. POWIAT BIELGORAJSKI, ZARZĄD POWIATU W BIELGORAJU UL.TKOŚCISZEWSKI 94, 23-400 BIELGORAJ	
STADIUM: PROJ. TECHNICZNY	BRANŻA: SANITARNA
17.12.2021 INDEKS A	mgr inż. MARZENA FALKIEWICZ
4 HANNA GWIĄZDA UPRAWNIENIA NR 466/Lb/77	UPRAWNIENIA NR LUB/0005/PWOS/05
RYS.	PROJEKTANT
SPRAWDZAJĄCY	
Ten plan jest moją intelektualną własnością. Zmianie, kopiowaniu, i przekazywaniu go osobom trzecim bez mojej zgody jest prawnie zabronione.	