


ROZWINIĘCIE INSTALACJI WENTYLACJI MECHANICZNEJ
WYWIEW BUDYNEK PROJEKTOWANY

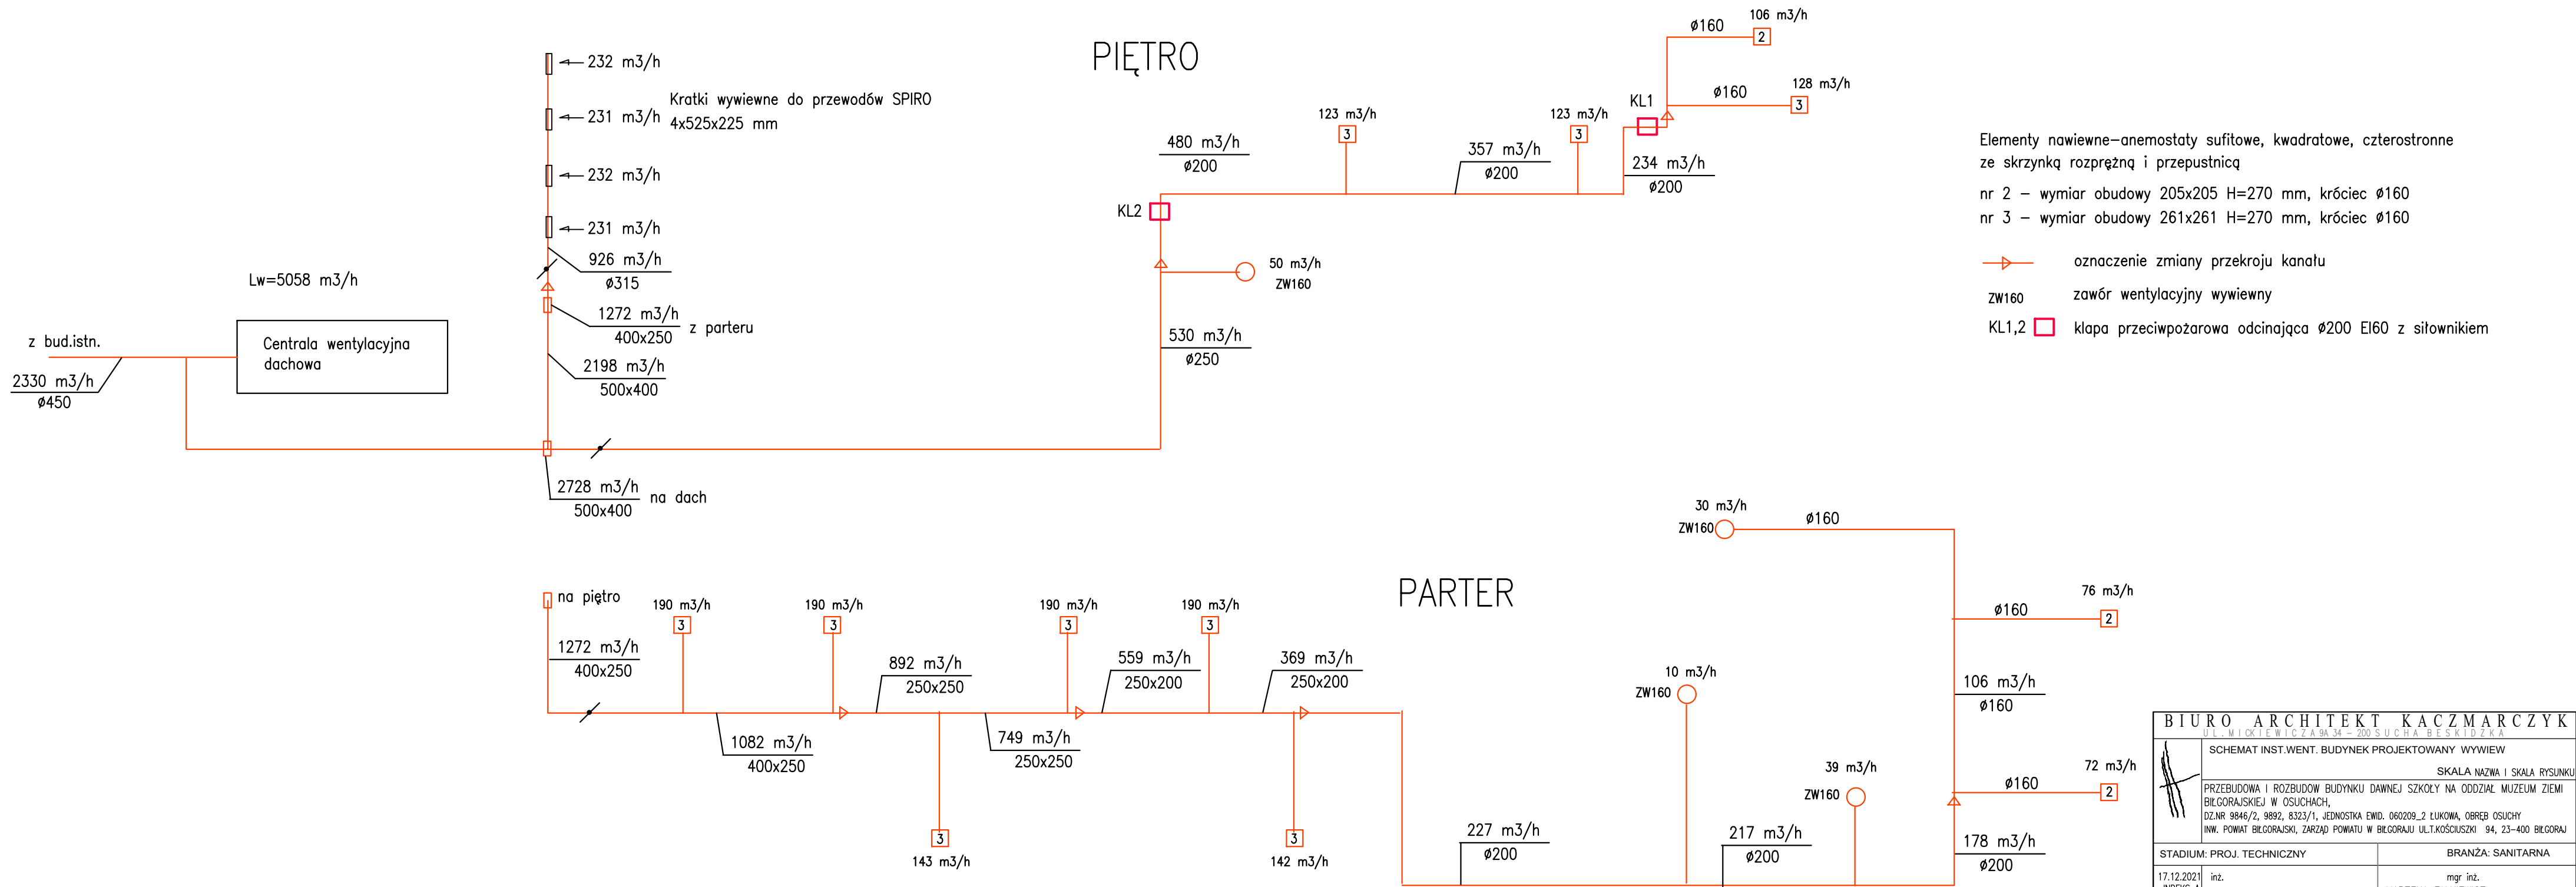

BIURO ARCHITEKT KACZMARCZYK		
U L . M I C K I E W I C Z A 9 A 3 4 – 2 0 0 S U C H A B E S K I D Z K A		
SCHEMAT INST.WENT. BUDYNEK PROJEKTOWANY WYWIEW		
SKALA NAZWA I SKALA RYSUNKU		
PRZEBUDOWA I ROZBUDOW BUDYNKU DAWNEJ SZKOŁY NA ODDZIAŁ MUZEUM ZIEMI		
BIŁGORAJSKIEJ W OSUCHACH,		
DZ.NR 9846/2, 9892, 8323/1, JEDNOSTKA EWID. 060209_2 ŁUKOWA, OBRĘB OSUCHY		
INW. POWIAT BIŁGORAJSKI, ZARZĄD POWIATU W BIŁGORAJU UL.T.KOŚCIUSZKI 94, 23–400 BIŁGORAJ		
STADIUM: PROJ. TECHNICZNY		BRANŻA: SANITARNA
17.12.2021	inż.	mgr inż.
INDEKS A	HANNA GWIAZDA	MARZENA FALKIEWICZ
6	UPRAWNIENIA NR 466/Lb/77	UPRAWNIENIA NR LUB/0005/PWOS/05
RYS.	PROJEKTANT	SPRAWDZAJĄCY
Ten plan jest moją intelektualną własnością. Zmianie, kopiowanie, i przekazywanie go osobom trzecim bez mojej zgody jest prawnie zabronione.		