


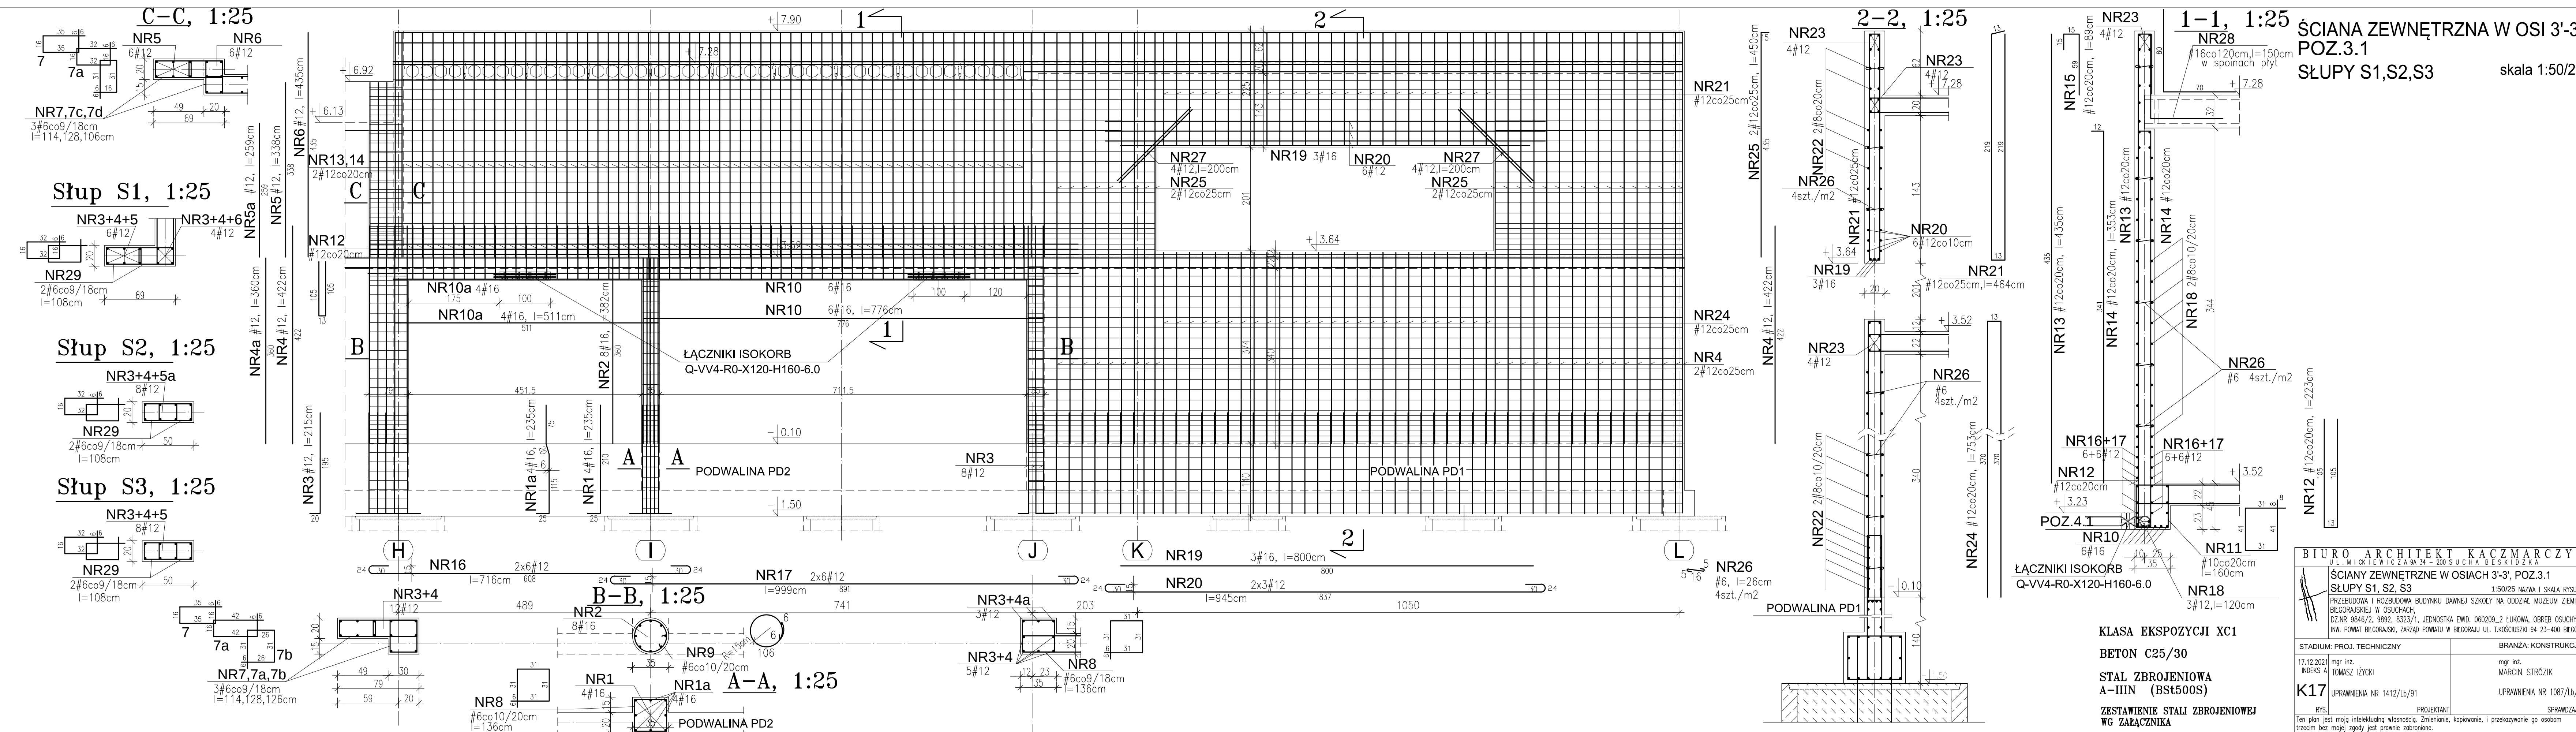

ŚCIANA ZEWNĘTRZNA W OSI 3'-3'
POZ.3.1
SŁUPY S1,S2,S3
skala 1:50/25

BIURO ARCHITEKT KACZMARCZYK UL. MICKIEWICZA 9A/34 - 200 SUCHA BESKIDZKA		
ŚCIANY ZEWNĘTRZNE W OSIACH 3'-3', POZ.3.1 SŁUPY S1, S2, S3 1:50/25 NAZWA I SKALA RYSUNKU		
PRZEBUDOWA I ROZBUDOWA BUDYNKU DAWNEJ SZKOŁY NA ODDZIAŁ MUZEUM ZIEMI BILGORAJSKIEJ W OSUCHACH, DZ.NR 9846/2, 9892, 8323/1, JEDNOSTKA EWID. 060209.2 LUKOWA, OBRĘB OSUCHY WNK. POWIAT BILGORAJSKI, ZARZĄD POWIATU W BILGORAJU UL. T.KOŚCIUSZKI 94 23-400 BILGORAJ		
STADIUM: PROJ. TECHNICZNY		BRANŻA: KONSTRUKCJA
17.12.2021 INDEKS A	mgr inż. TOMASZ IŻYCKI	mgr inż. MARCIN STRÓŻIK
K17 UPRAWNIENIA NR 1412/Lb/91		UPRAWNIENIA NR 1087/Lb/90
RYS.	PROJEKTANT	SPRAWDZAJĄCY
Ten plan jest moją intelektualną własnością. Zmianianie, kopiowanie, i przekazywanie go osobom trzecim bez mojej zgody jest prawnie zabronione.		