
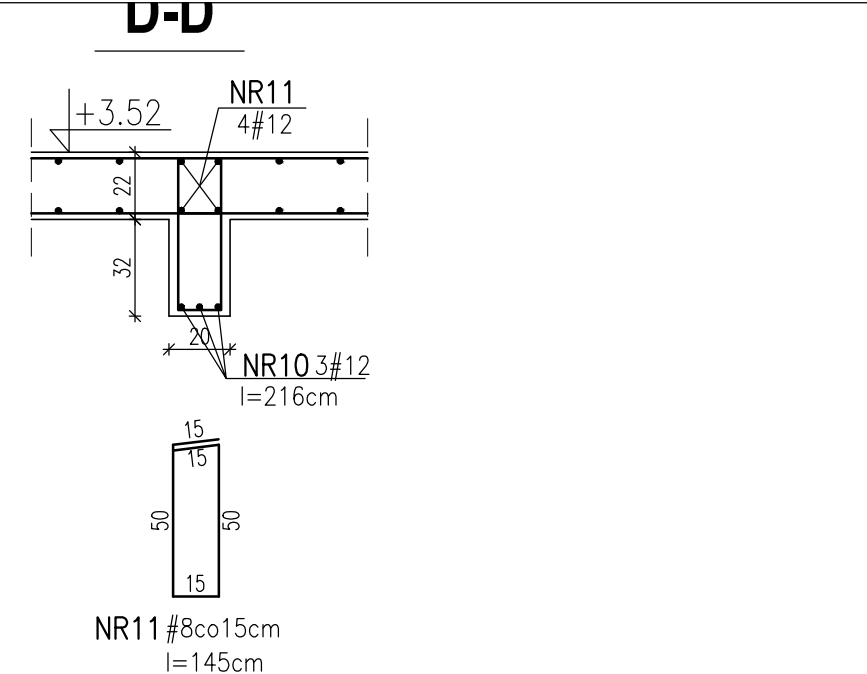


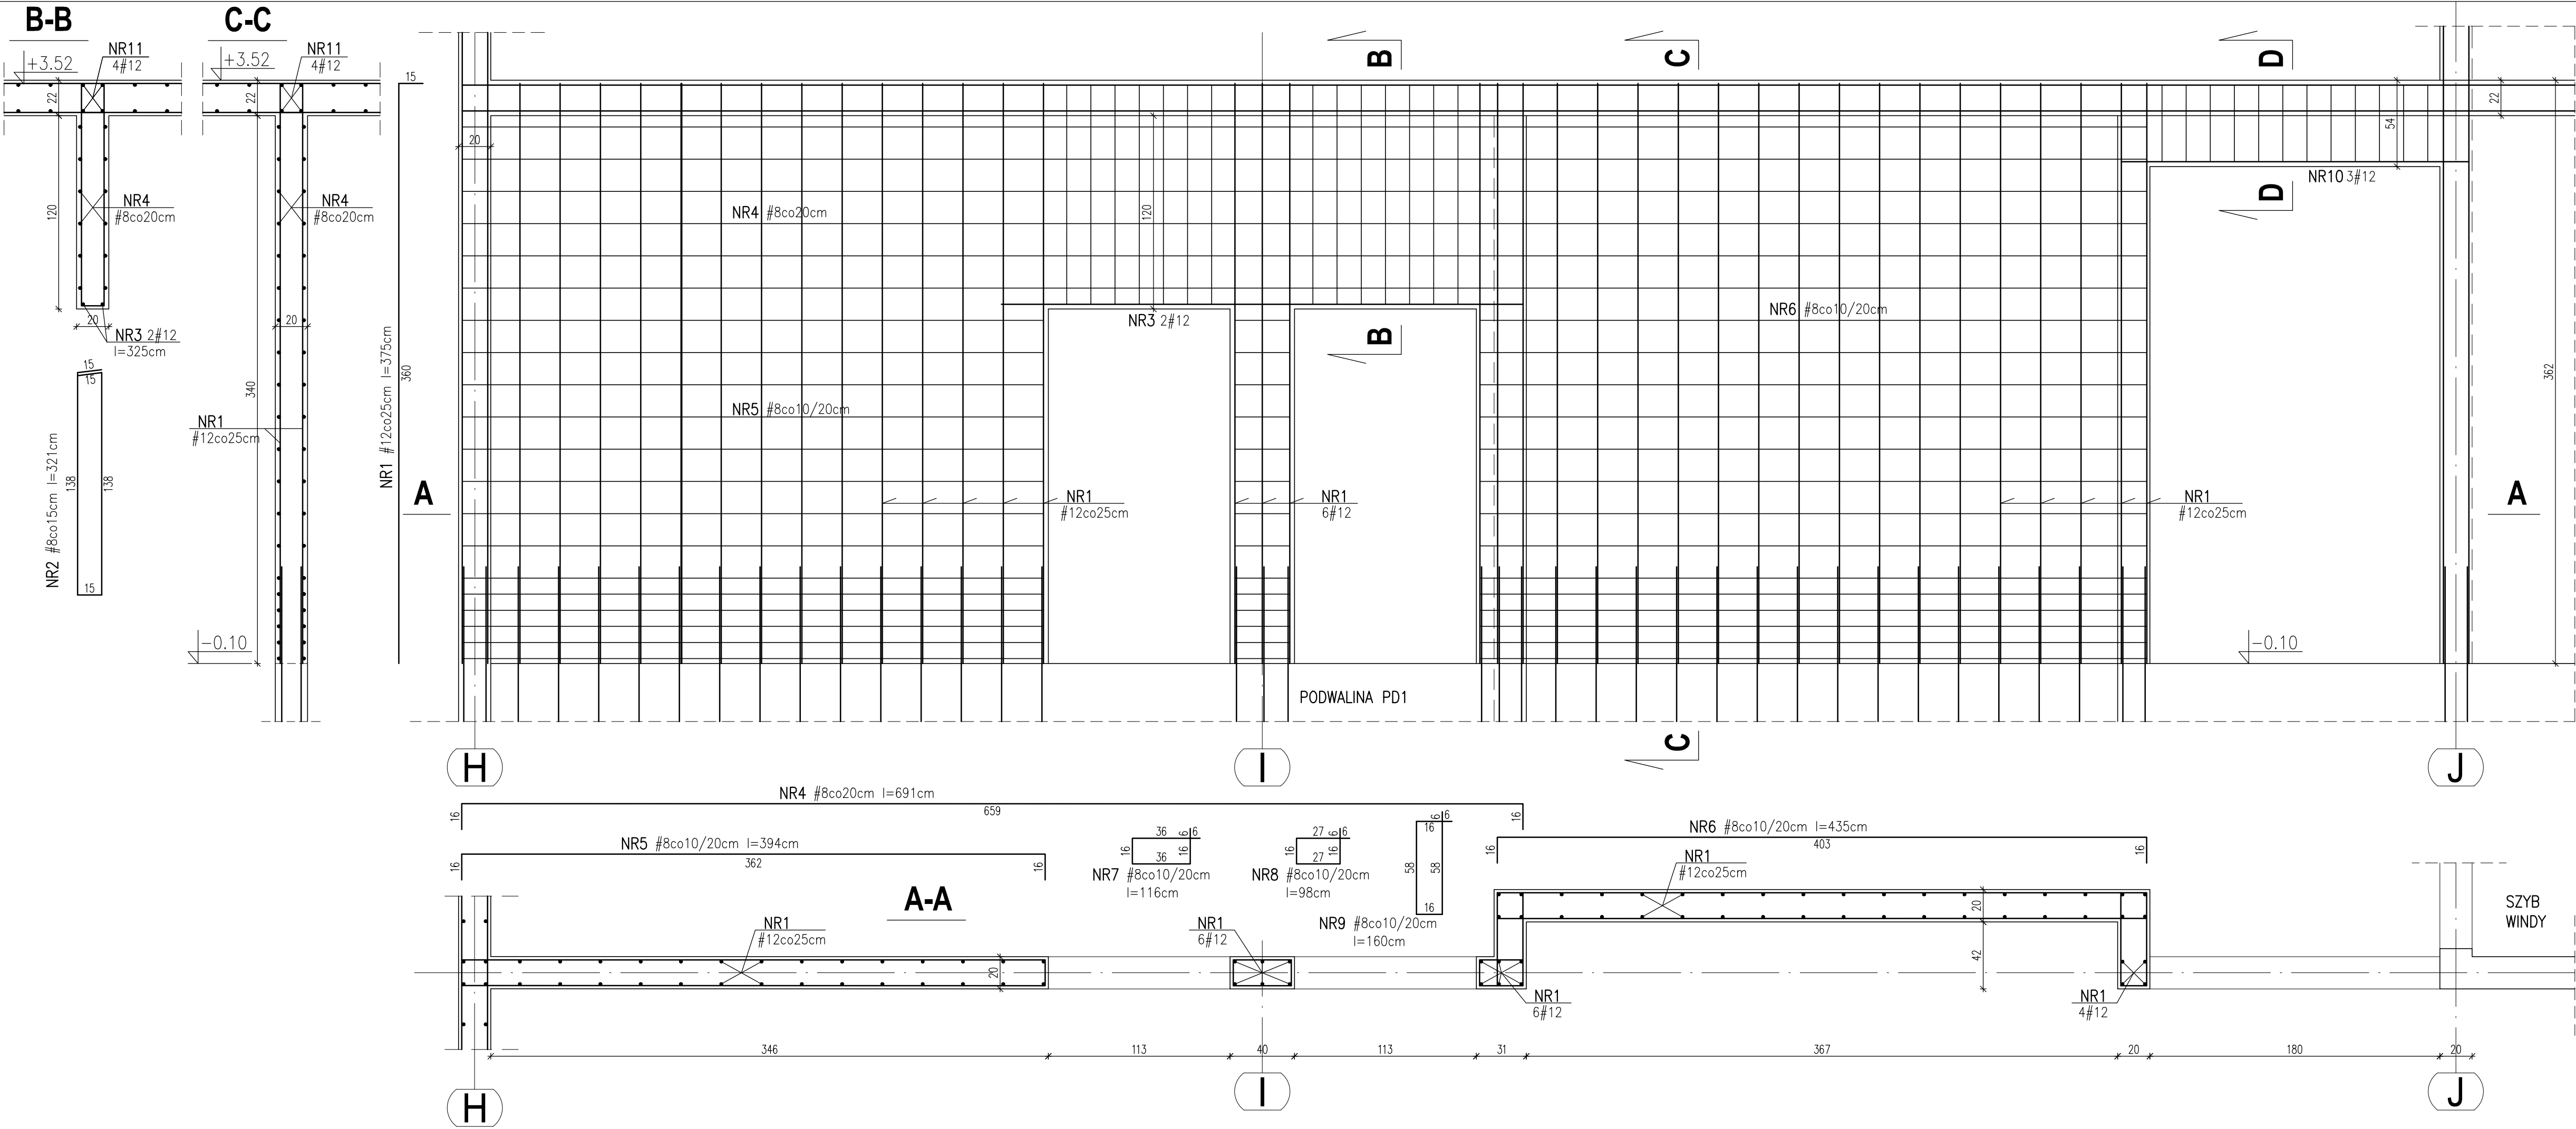

KLASA EKSPOZYCJI XC1

BETON C25/30

STAL ZBROJENIOWA
A-IIIIN (BSt500S)

ZESTAWIENIE STALI ZBROJENIOWEJ
WG ZAŁĄCZNIKA

BIURO ARCHITEKT KACZMARCZYK UL. MIKIEWICZA 9A 34-200 SUCHA BESKIDZKA		
ŚCIANA W OSI 2'-2' (H-J) Poz. 3.7		
1:25 NAZWA I SKALA RYSUNKU		
PRZEBUDOWA I ROZBUDOWA BUDYNKU DAWNEJ SZKOŁY NA ODDZIAŁ MUZEUM ZIEMI BIEGORAJSKIEJ W OSUCHACH, DZ.NR 9846/2, 9892, 8323/1, JEDNOSTKA EWID. 060209_2 ŁUKOWA, OBRĘB OSUCHY INW. POWIAT BIEGORAJSKI, ZARZĄD POWIATU W BIEGORAJU UL. T.KOŚCISZKI 94 23-400 BIEGORAJ		
STADIUM: PROJ. TECHNICZNY		BRANŻA: KONSTRUKCJA
27.09.2021 mgr inż. TOMASZ IŻYCKI	mgr inż. MARCIN STRÓŻIK	
K20	UPRAWNIENIA NR 1412/Lb/91	UPRAWNIENIA NR 1087/Lb/90
RYS.	PROJEKTANT	SPRAWDZAJĄCY
Ten plan jest moją intelektualną własnością. Zmianianie, kopiowanie, i przekazywanie go osobom trzecim bez mojej zgody jest prawnie zabronione.		