



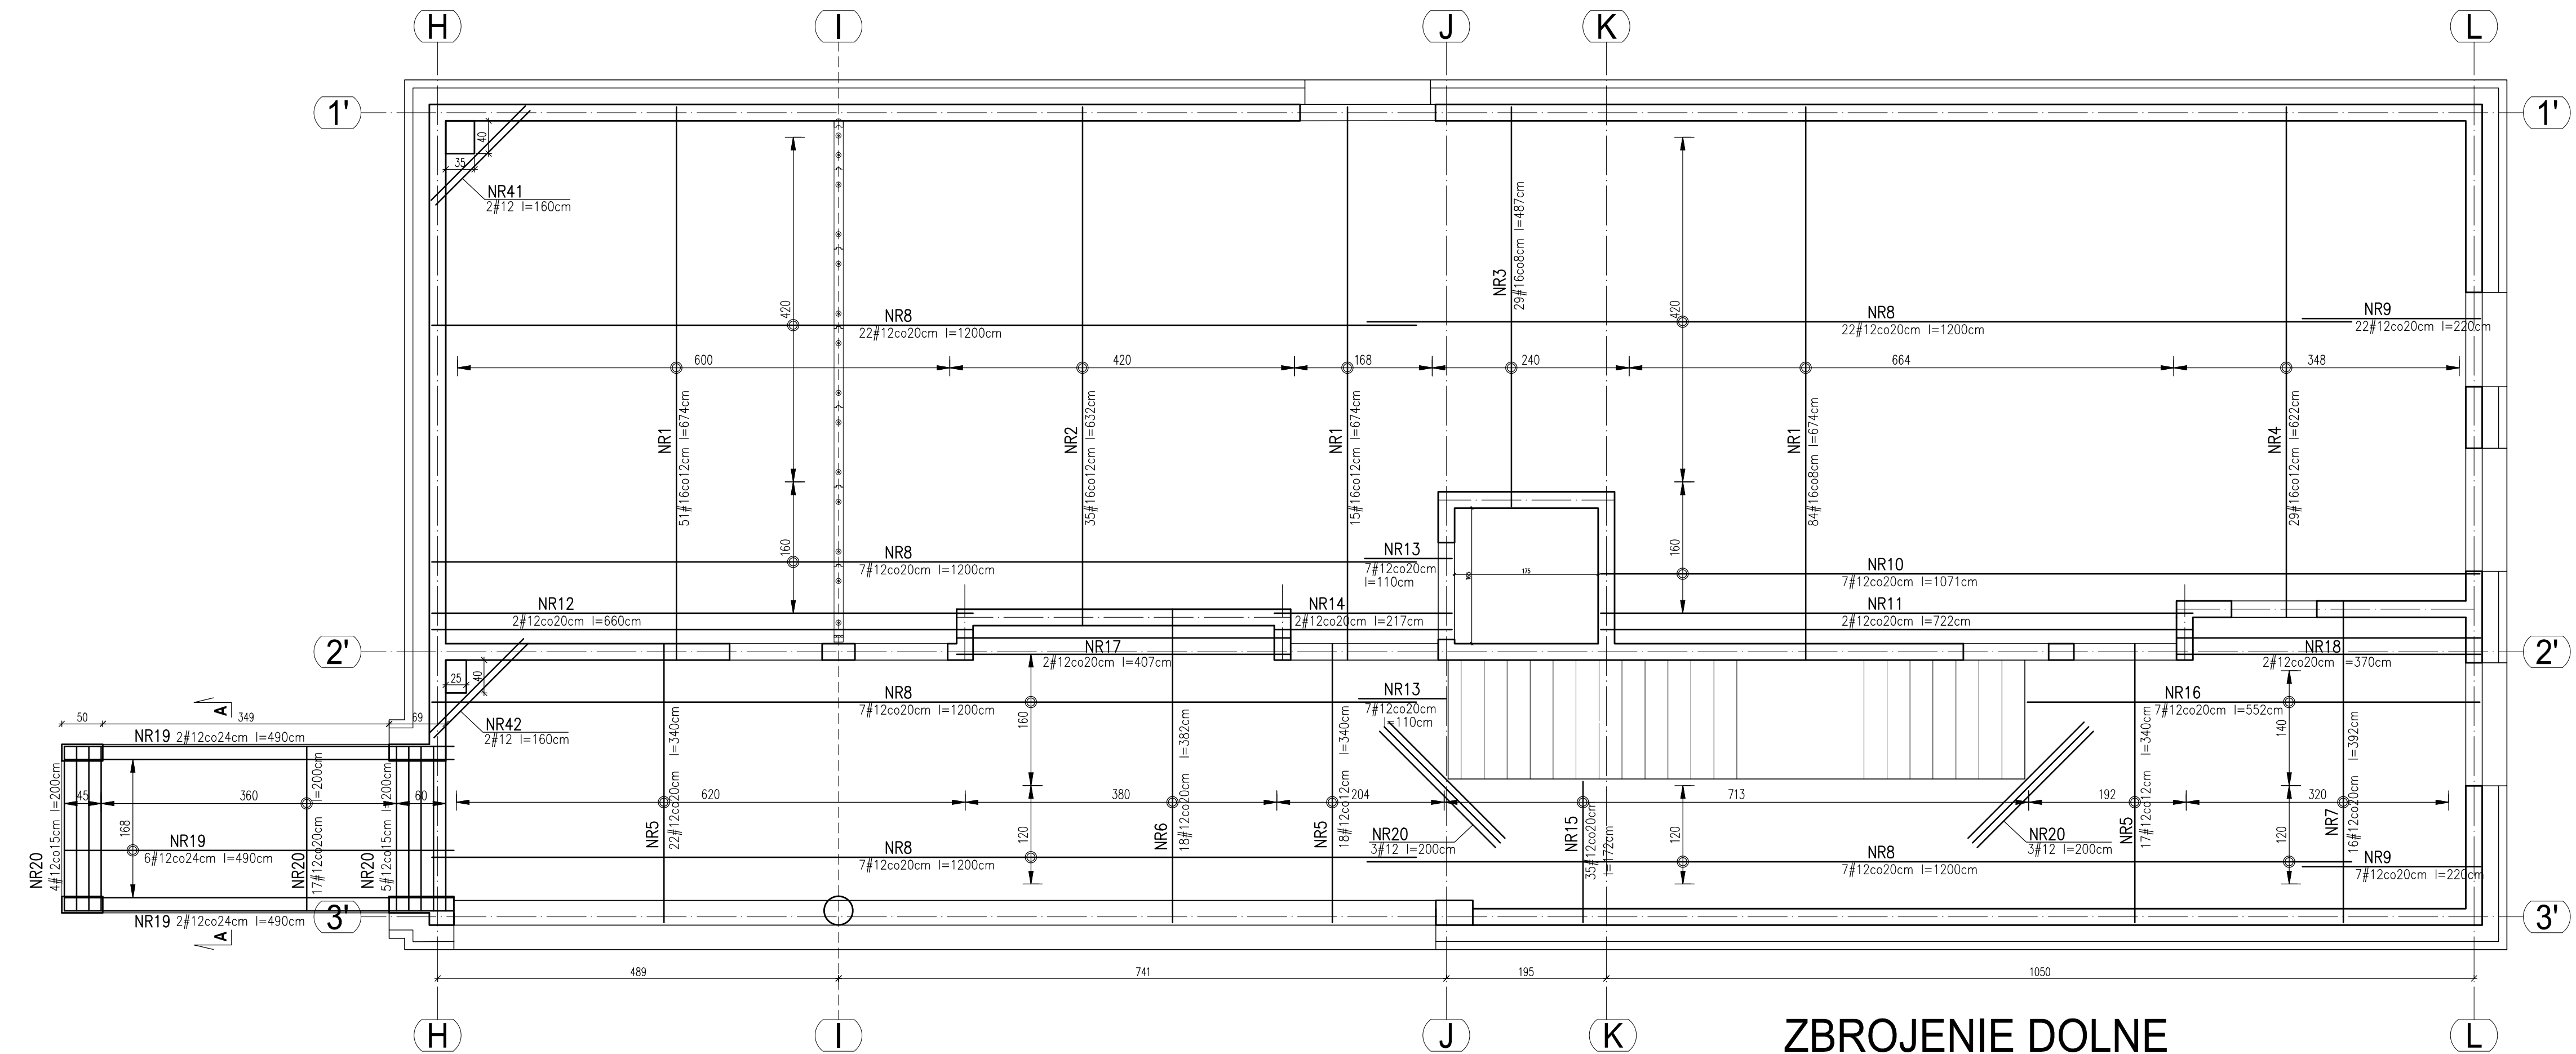


ZBROJENIE DOLNE

UWAGA:
Pręty nr 8 i nr 9 oraz nr 8 i nr 13 układać naprzemiennie

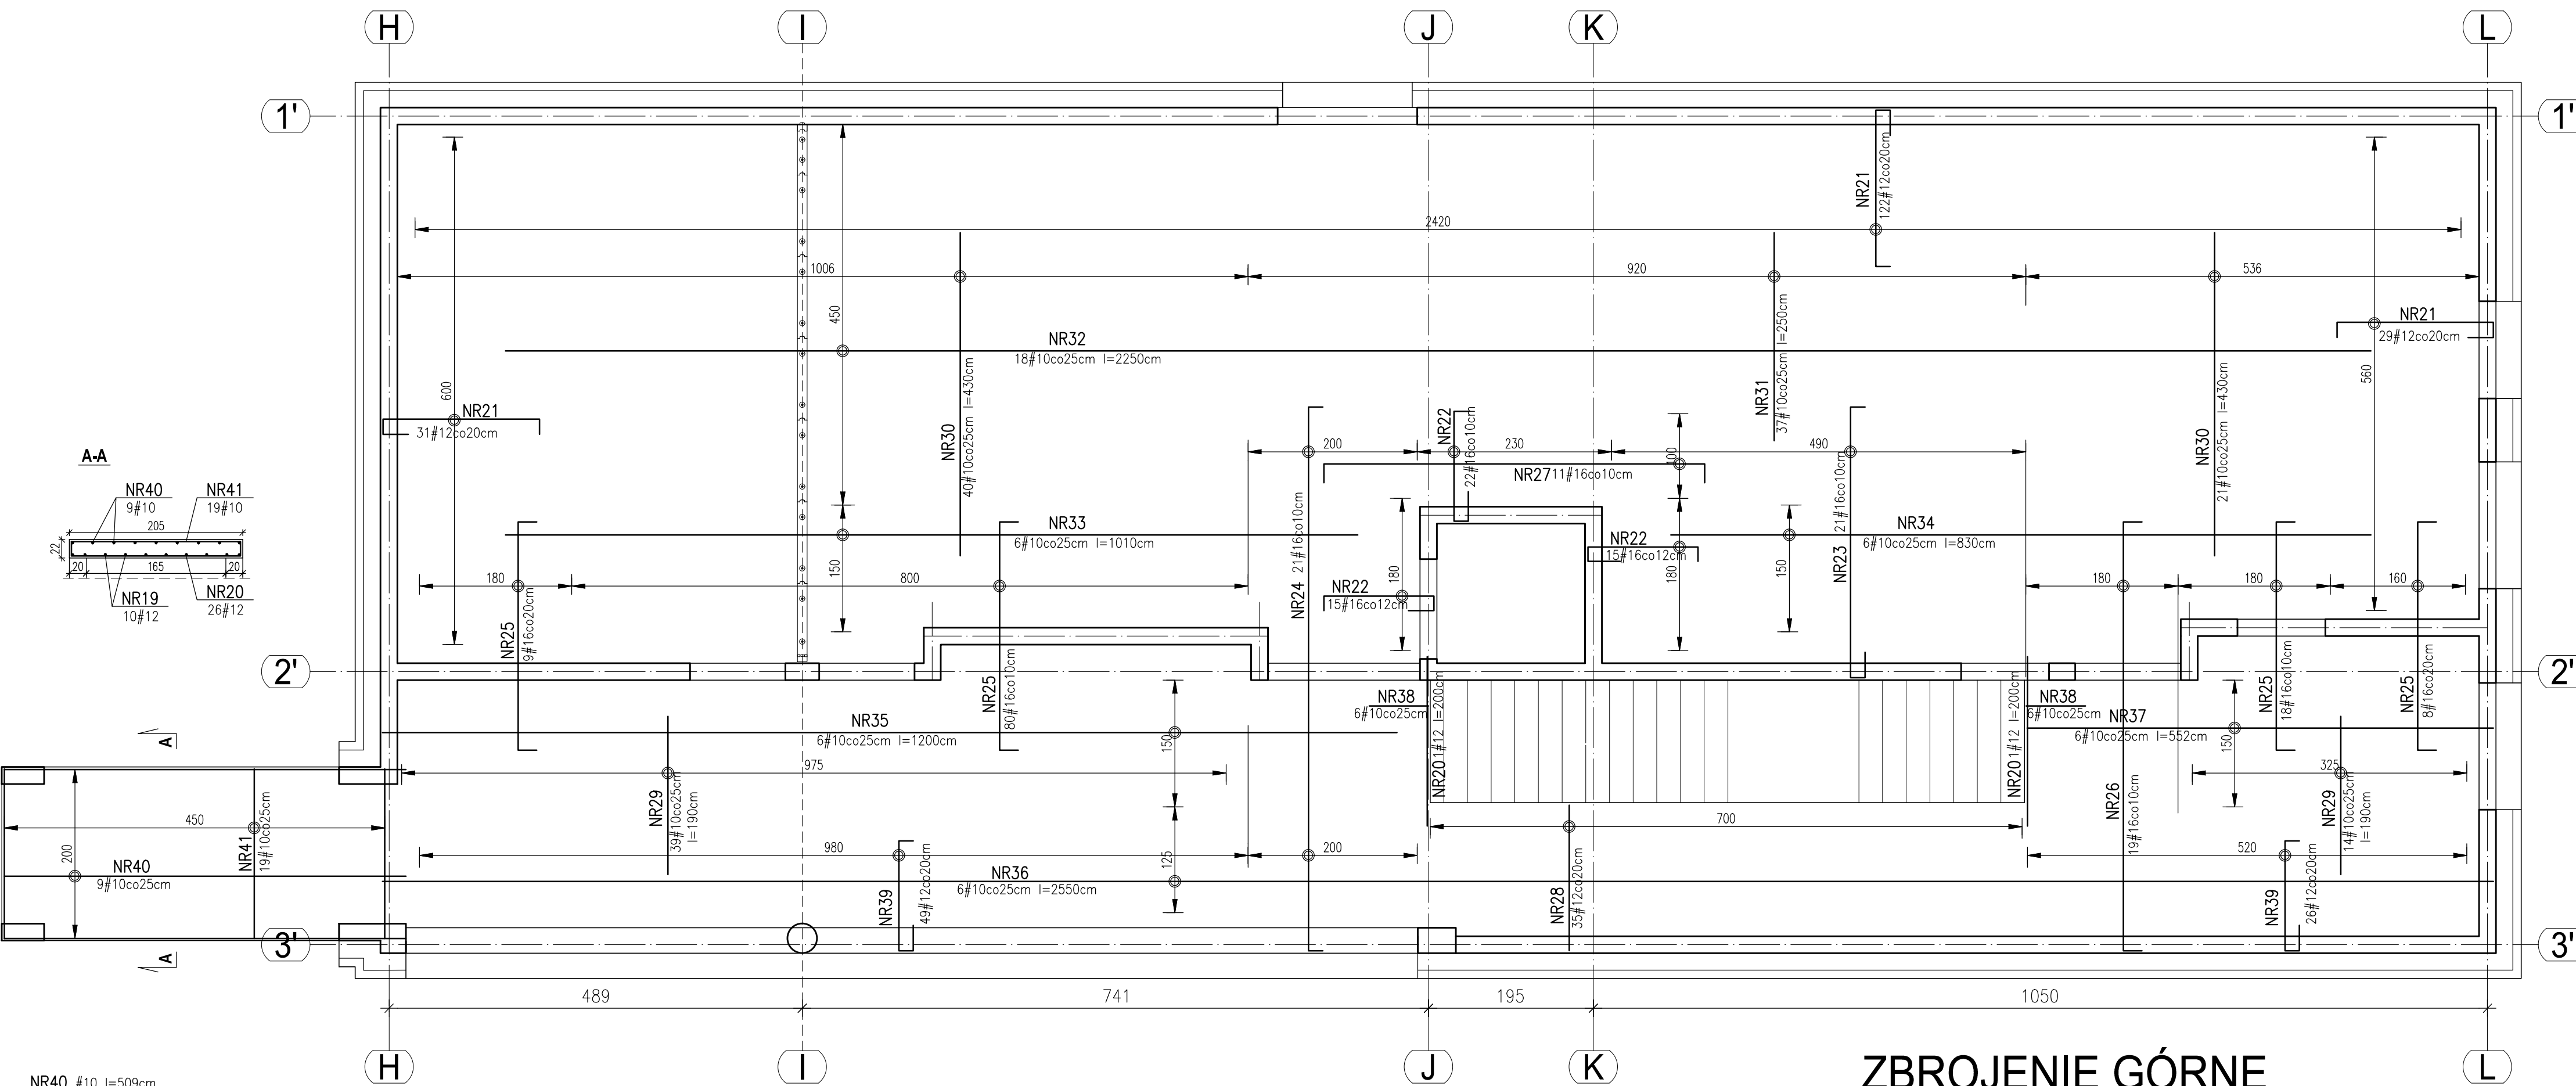

ZBROJENIE GÓRNE

UWAGA:
Pręty nr 32 i nr 36 łączone na zakłady min. 40cm

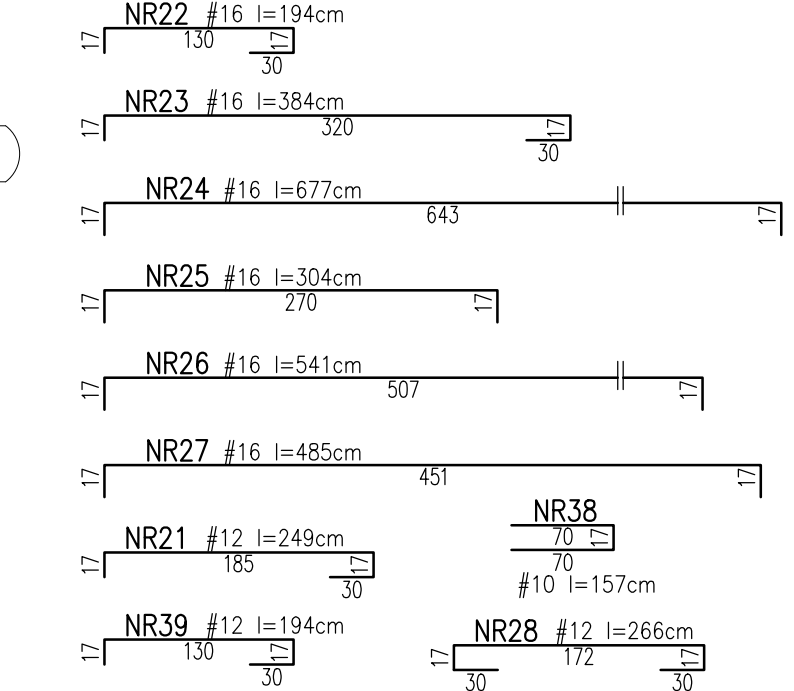

KLASA EKSPozyCJI XC1
BETON C25/30
STAL ZBROJENIOWA
A-IIIN (BS500S)
ZESTAWIENIE STALI ZBROJENIOWEJ
WG ZAŁĄCZNIKA

BIURO ARCHITEKT KACZMARCZYK UL. M. LOKA 1E M. C. Z. A. 90.34 - 200 S. U. C. H. A. B. E. S. K. I. D. Z. K. A.	
STROP NAD PARTEREM POZ. 1.1	
1:50 NAWA I SKALA RYSUNKU	
PRZEBUDOWA I ROZBUDOWA BUDYNKU DAWNEJ SZKOŁY NA ODDZIAŁ MUZEUM ZIEMI BIEGORAJSKIEJ W OSUCHACH OZ.NR. 9846/2, 9892, 8323/1, JEDNOSTKA EWID. 060209_2 LUKOWA, OBRĘB OSUCHY INW. POWAT BIEGORAJSKI, ZARZĄD POWATU W BIEGORAJU UL. T. KOŚCISZYSKI 94 23-400 BIEGORAJ	
STADIUM: PROJ. TECHNICZNY	BRANŻA: KONSTRUKCJA
27.09.2021 mgr inż. INDEKS A TOMASZ (ZYCKI)	mgr inż. MARCIN STROZIK
K22 UPRAWNIENIA NR 1412/Lb/91	UPRAWNIENIA NR 1087/Lb/90
RYS.	PROJEKTANT
Ten plan jest moją intelektualną własnością. Zmianowanie, kopiowanie, i przekazywanie go osobom trzecim bez mojej zgody jest prawnie zabronione.	