




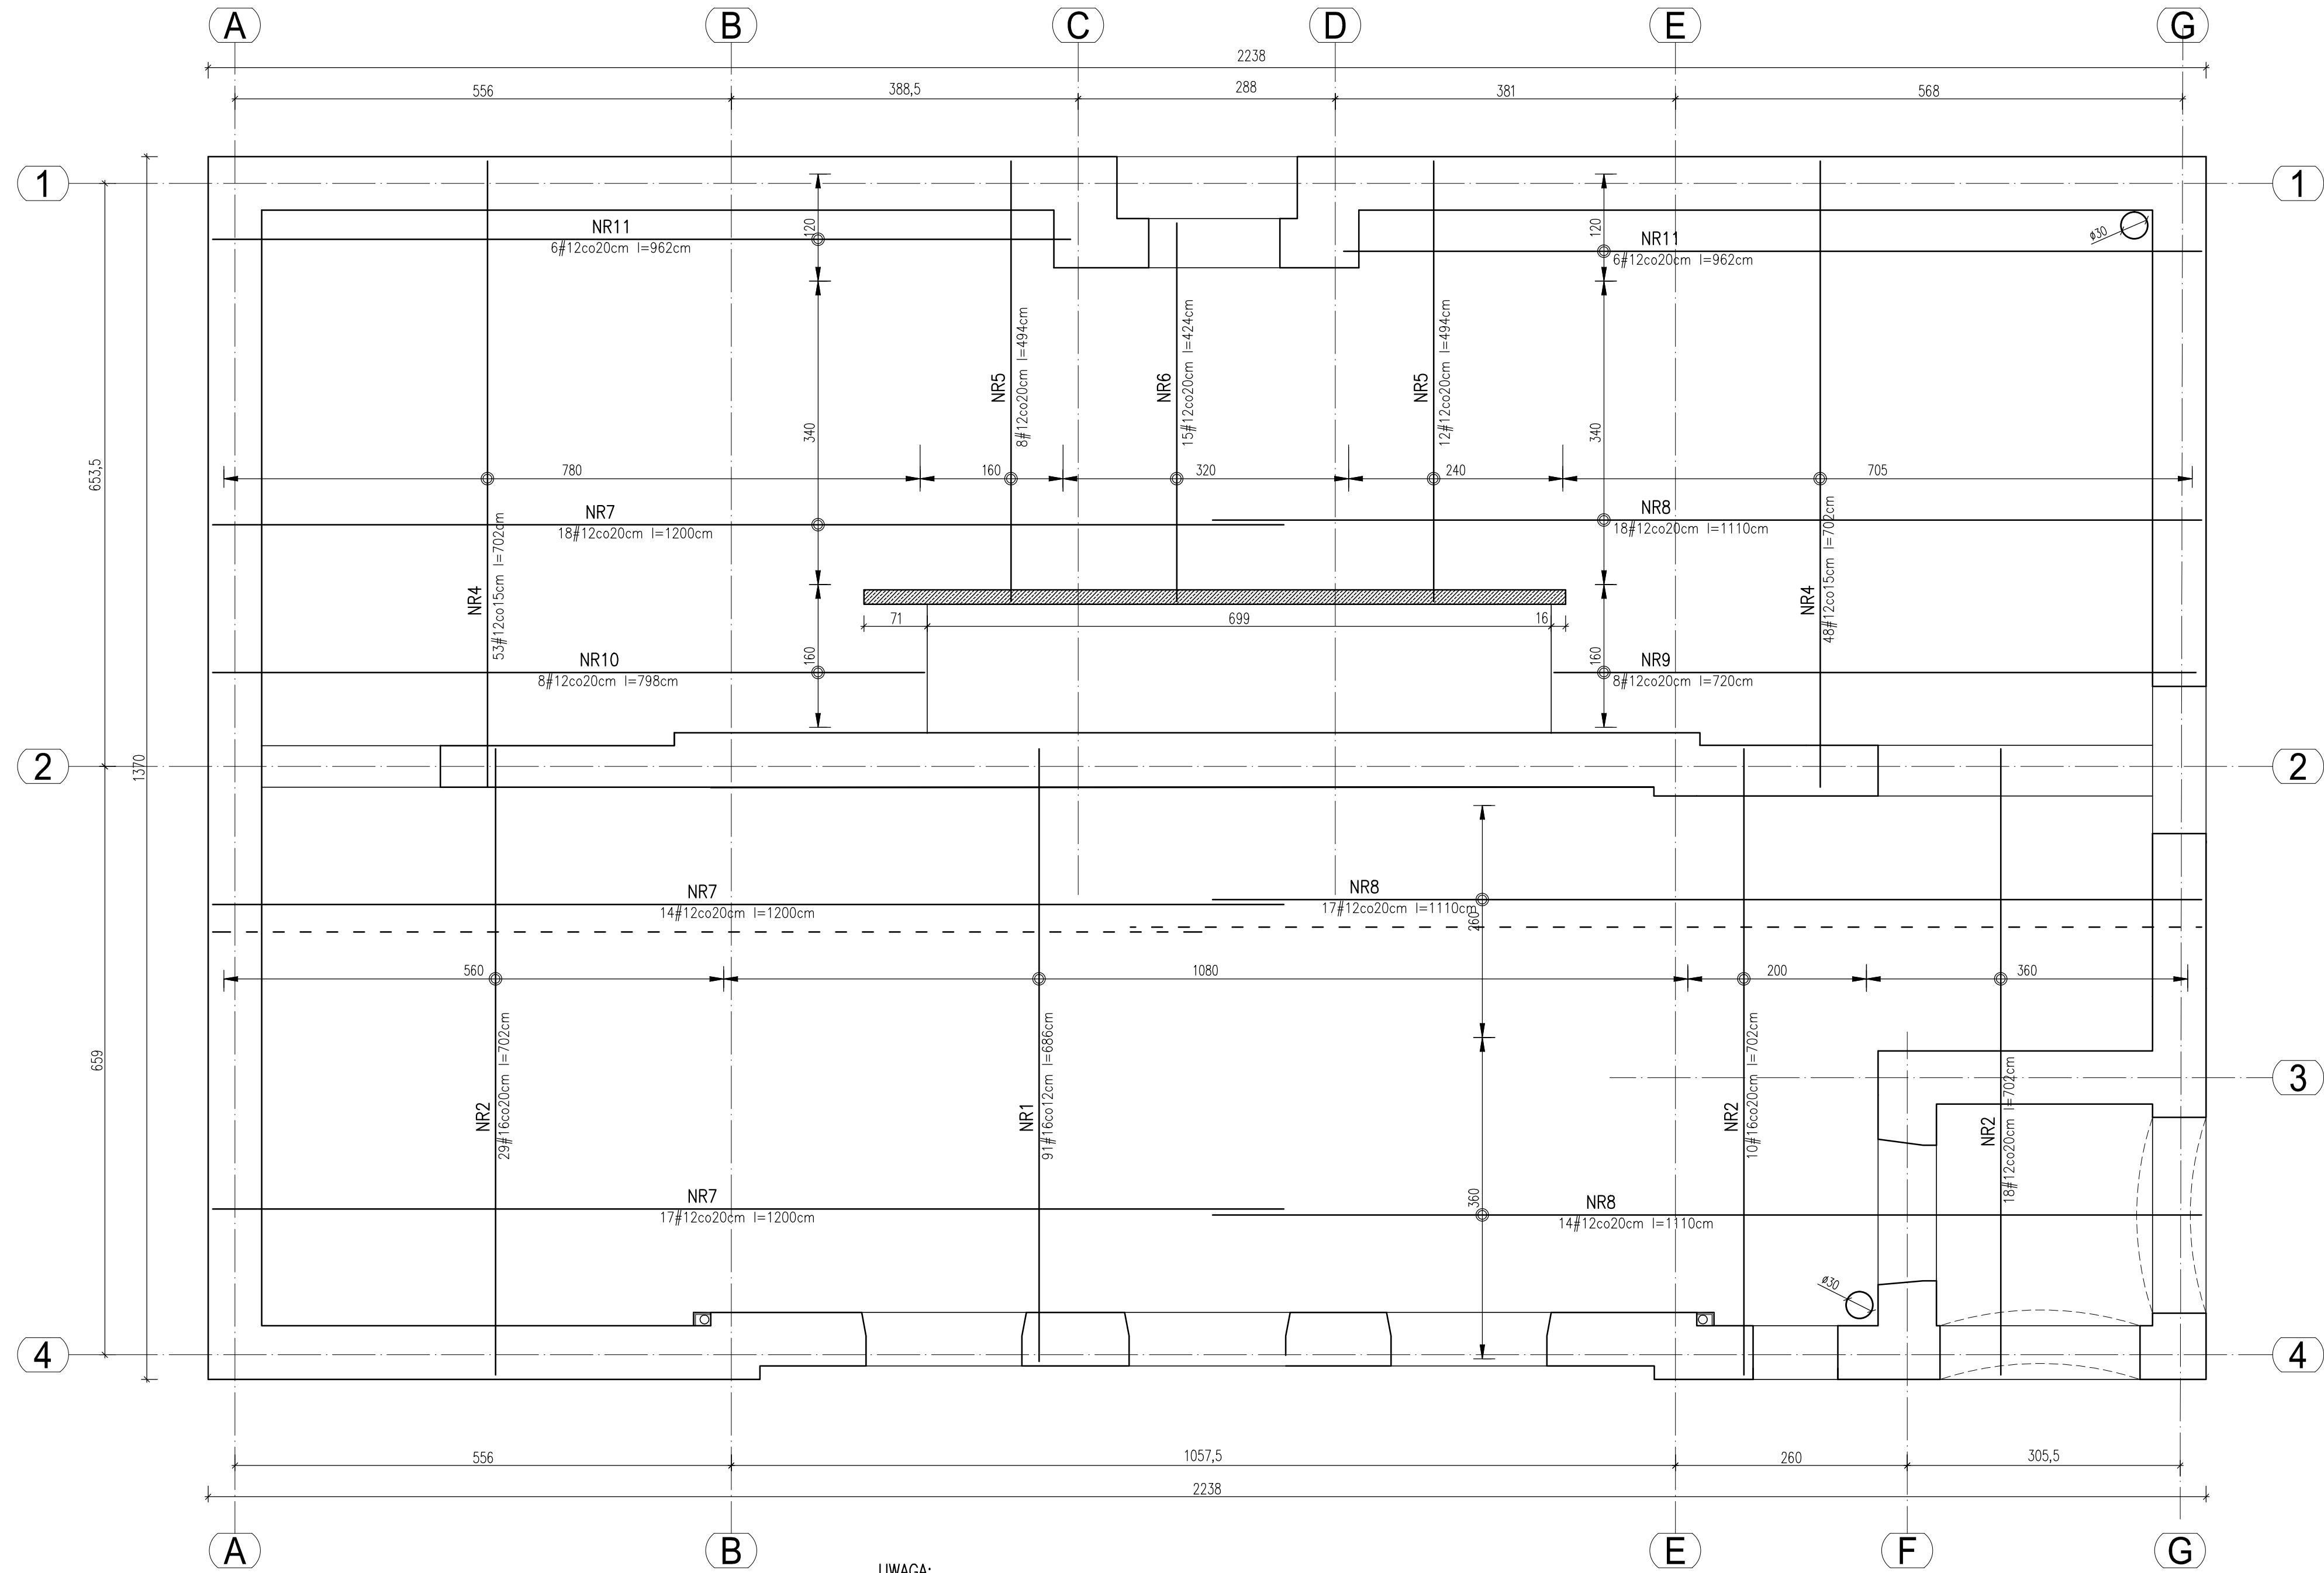

ZBROJENIE DOLNE

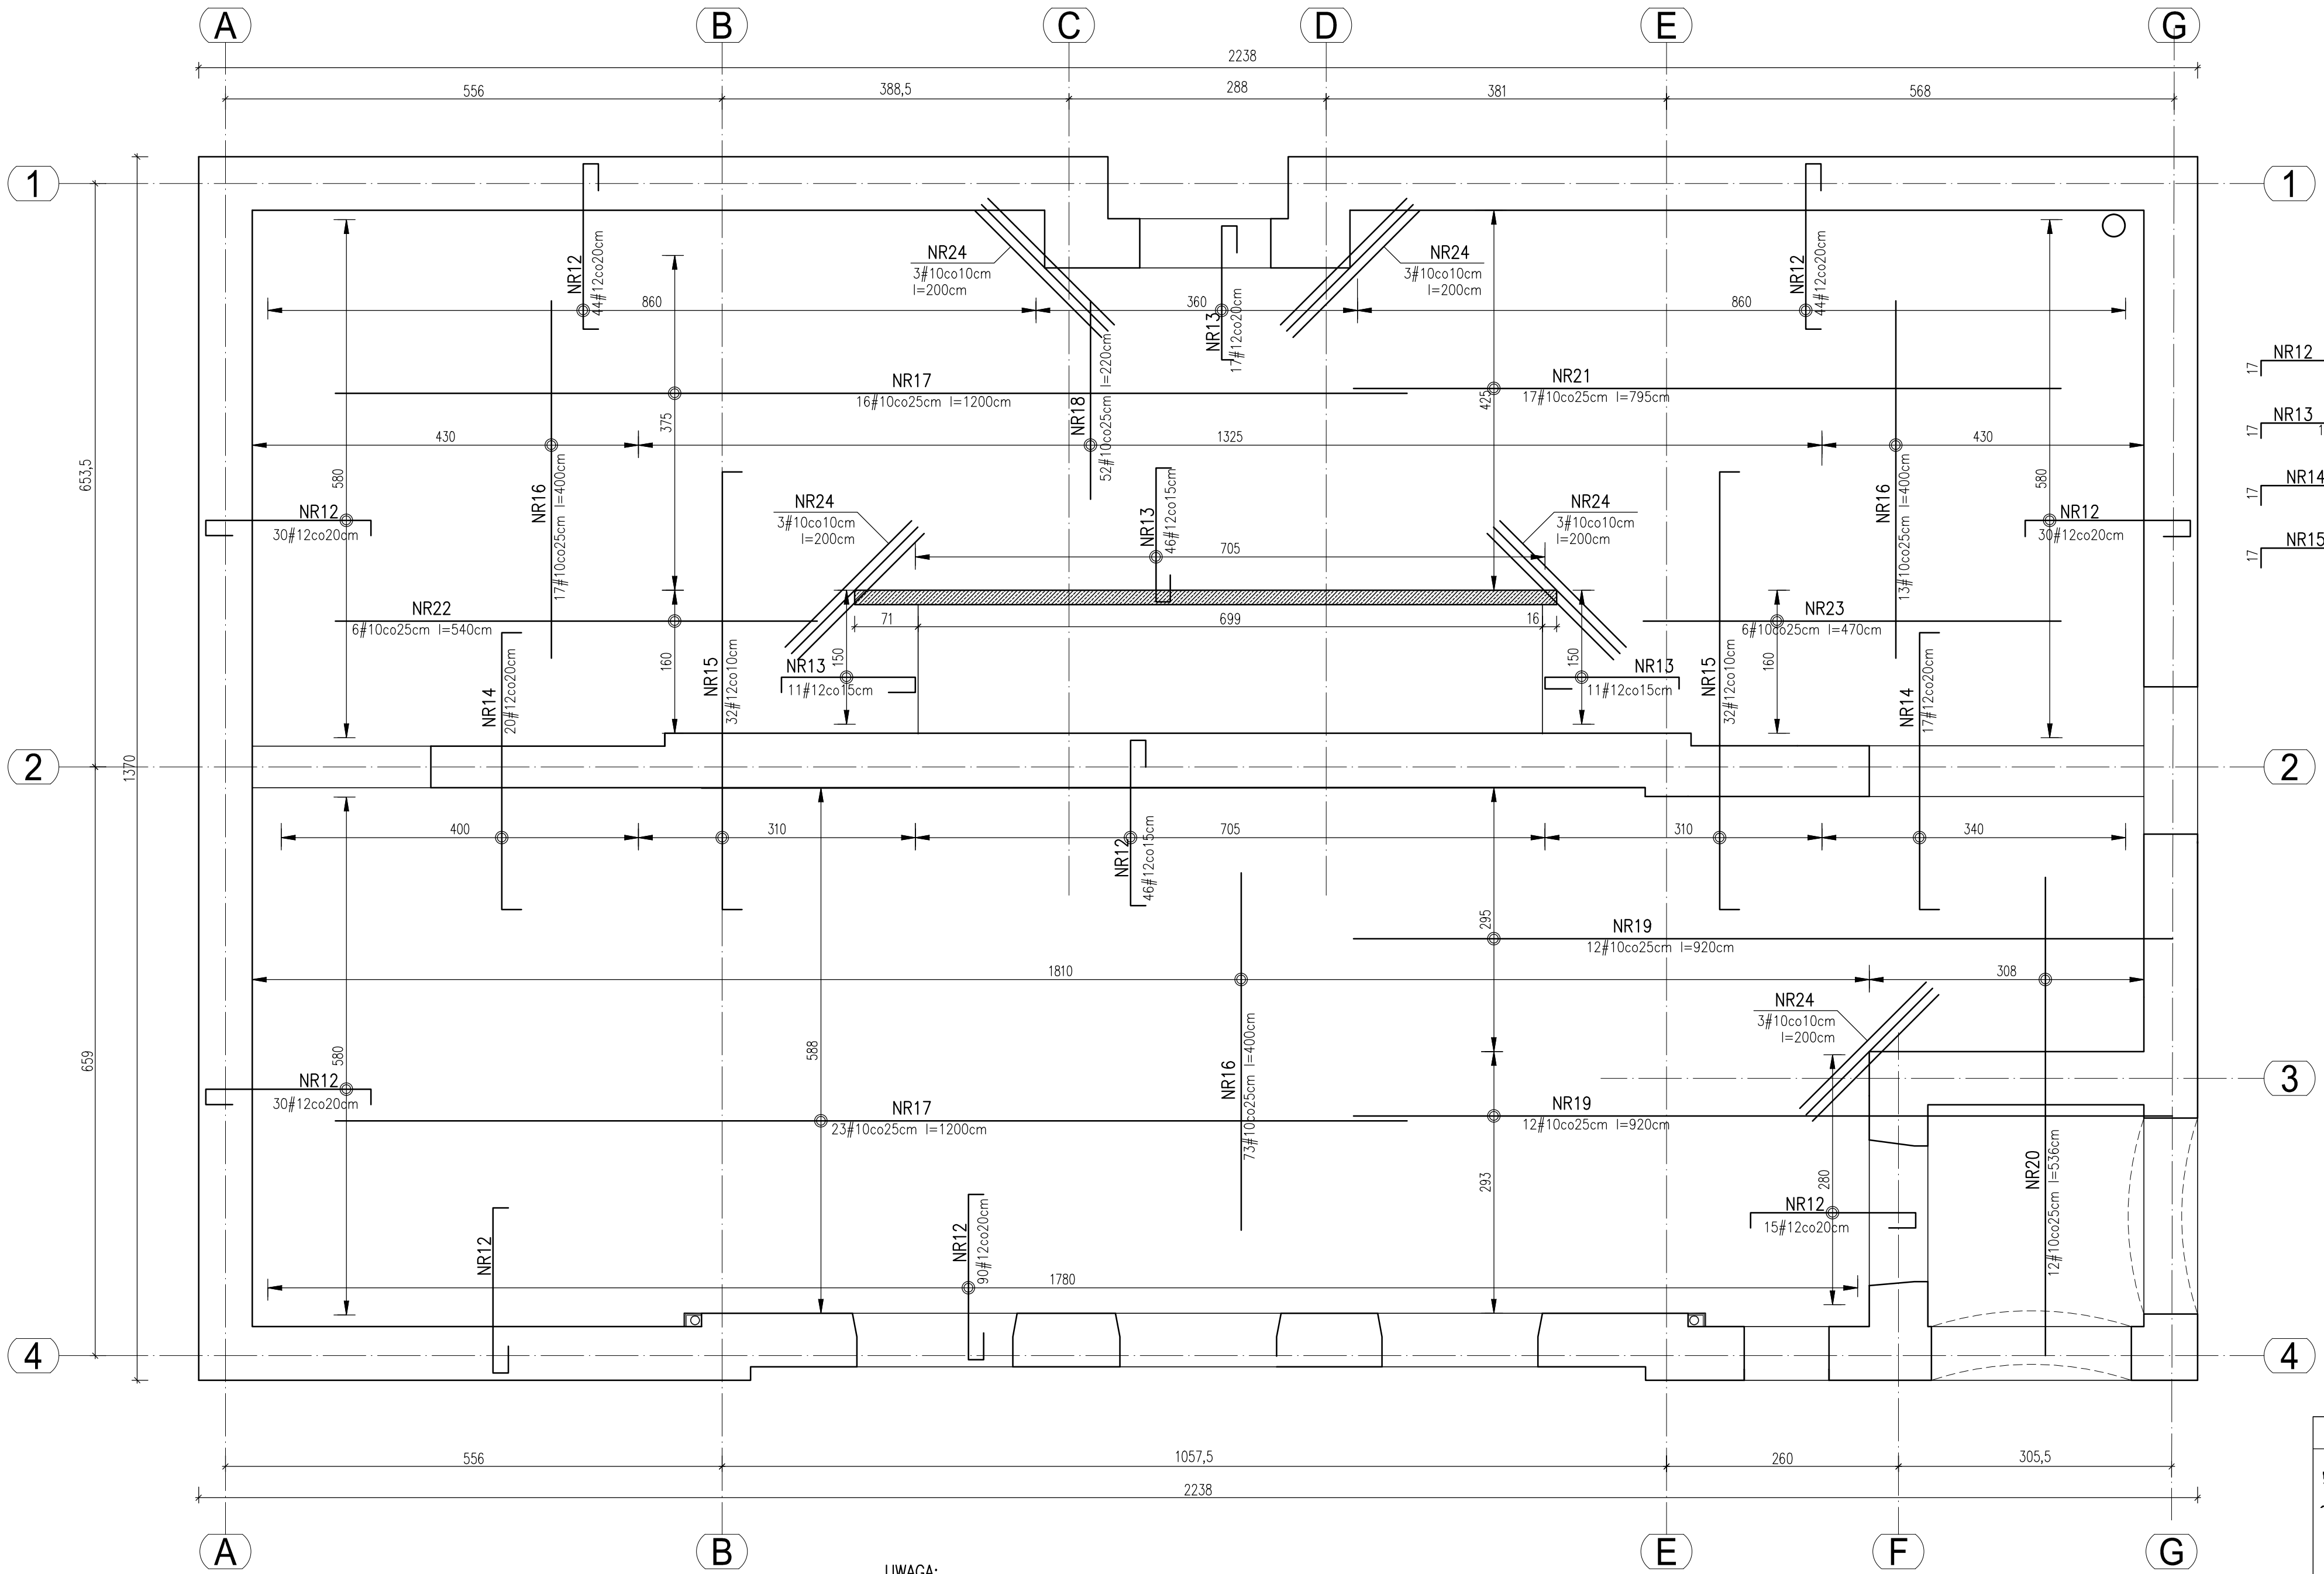

ZBROJENIE GÓRNE

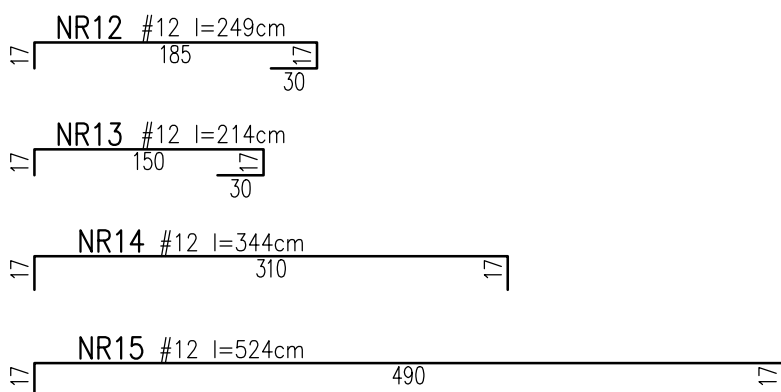

Płyta żelbetowa grub. 22cm

KLASA EKSPOZYCJI XC1

BETON C25/30

STAŁ ZBROJENIOWA

A-IIIIN (BS1500S)

ZESTAWIENIE STAŁ ZBROJENIOWEJ

WG ZAŁĄCZNIKA

BIURO ARCHITEKT KACZMARCZYK UL. WILKOŁĘWICZA 9A/34 - 200 SUCHA BESKIDZKA		
STROP NAD PIĘTREM POZ. 2.1		
1:50 NAZWA I SKALA RYSUNKU		
PRZEBUDOWA I ROZBUDOWA BUDYNKU DAWNEJ SZKOŁY NA ODDZIAŁ MUZEUM ZIEMI BŁOCOWSKIEJ W OSUCHACH, DZ.NR. 9846/2, 9892, 8323/1, JEDNOSTKA EWID. 060209.2 ŁUKOWA, OGRĘB OSUCHY OWN. POWIAT BŁOCOWSKI, ZARZĄD POWIATU W BŁOCOWIE UL. TĄCZUSKIEGO 94 23-400 BŁOCOWA		
STADIUM: PROJ. TECHNICZNY	BRANŻA: KONSTRUKCJA	
27.09.2021 mgr inż. INDEKS A TOMASZ IZICKI	mgr inż. MARCIN STRÓŻEK	
K5	UPRAWNIENIA NR 1412/Lb/91	
RYS.	PROJEKTANT	SPRAWDZAJĄCY
Ten plan jest moją intelektualną własnością. Zmianie, kopiowanie, i przekazywanie go osobom trzecim bez mojej zgody jest prawnie zabronione.		