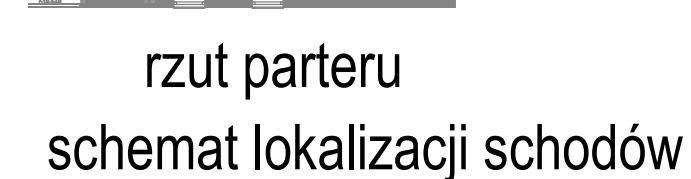
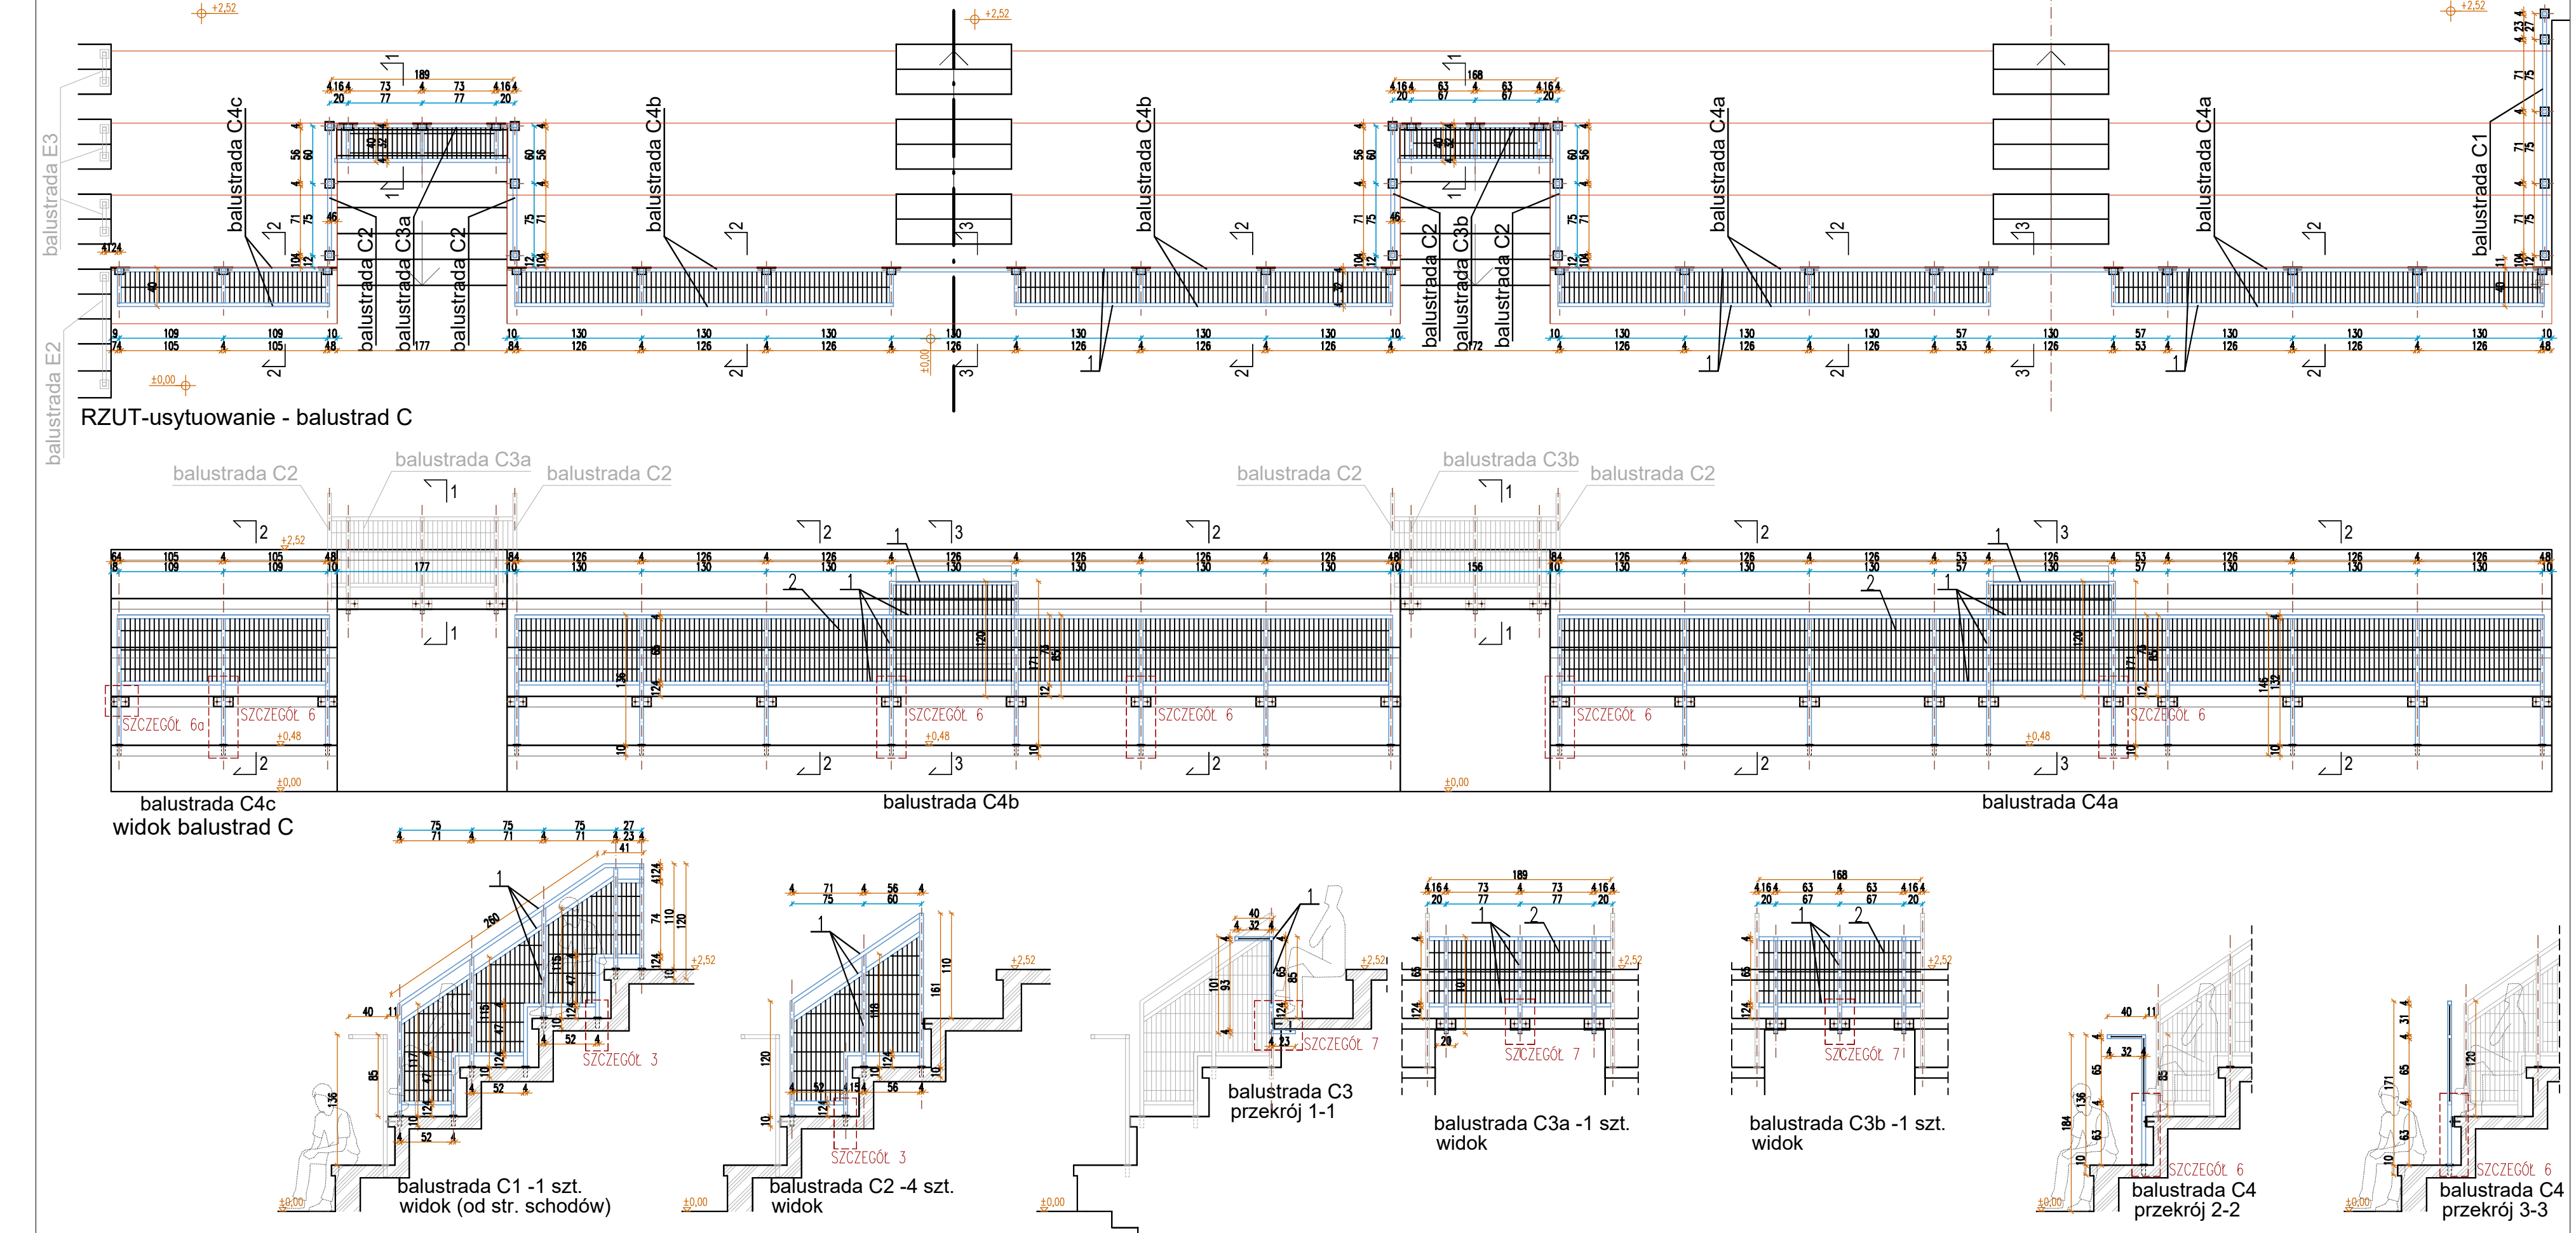
[illegible]

Rysunek przedstawia barstrady i pochwyty zlokalizowane wewnątrz obiektu. Przed przystąpieniem do wykonywania elementów barstrady dokonaj: obmiaru powiększającego, ze szczególnym uwzględnieniem obmiaru ustykuwanego przed osadzenia słupków w celu uniknięcia kolizji elementów mocowań słupków w zbyt małej odległości od krawędzi elementu zabetowanego lub krawędzi ściany. Elementy mocujące osadzać w nawiercanych otworach z zastosowaniem żyłki epokowych żył lub zapraw montażowych.

- Elementy stalowe barstrady i pochwyty - wykonać ze stali cynkowanej malowaną proszkowo - w kolorze jak opisano w projekcie kolorystyki - tj. barstrady oznaczone: A; B; C; D; H; J; L

- Elementy stalowe balustrad i pochwytów hali basenowej, przy brodzikach jacuzzi - wykonane ze stali nierdzewnej polerowanej odpornej na działanie związków chloru - tj. balustrady oznaczone: E; F; G;

Szczegóły wykonawcze i montażowe ustalić w trakcie nadzoru autorskiego.
Prace powierzyć firmie specjalistycznej.
Jakość wykonania spinu podlega odbiorowi przez inspektora nadzoru inwestorskiego z potwierdzeniem zadowalającej jakości robót - przed ocynkowaniem i malowaniem - wpisem do dziennika budowy.

POZIOM PORÓWNAWCZY:	$\pm 0,001$
---------------------	-------------

[illegible]