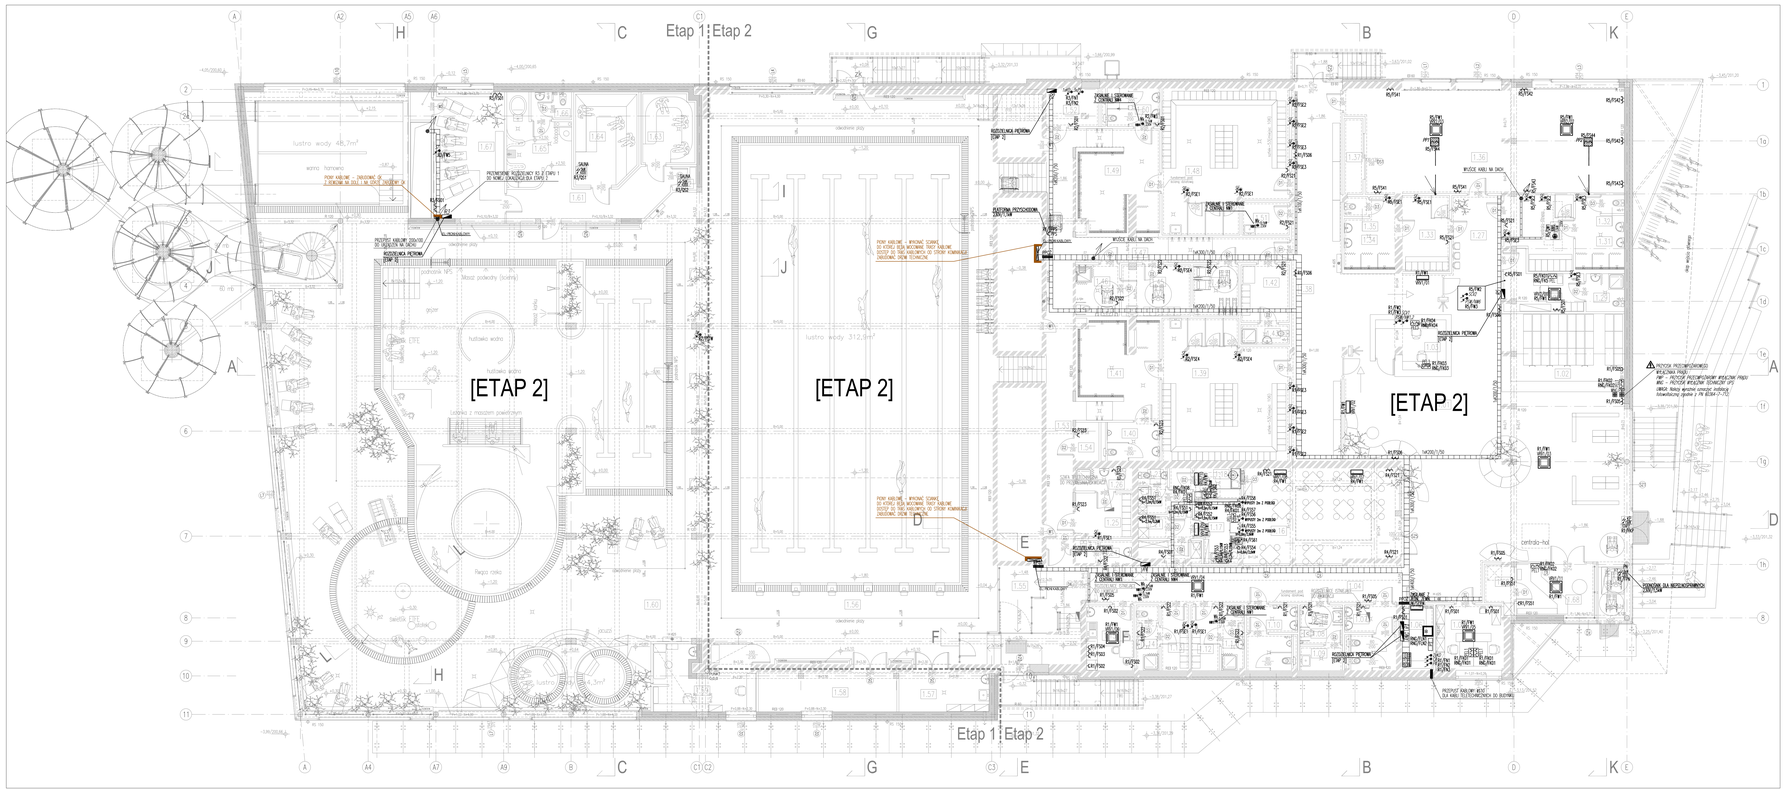
[ETAP 2]
[ETAP 2]
[ETAP 2]
Etap 1
Etap 2
Etap 1
Etap 2
lustro wody 48,7m²
lustro wody 312,9m²
lustro wody
lustro wody
Ściana z mozaiką powietrzna
Rączo rzeka
podnóża NPS
Most podwodny (ścieżka)
wanna hamamu
PRZYŁĄCZE ELEKTRYCZNE 230V/50Hz DO SYSTEMU NAGŁOŚNIENIA