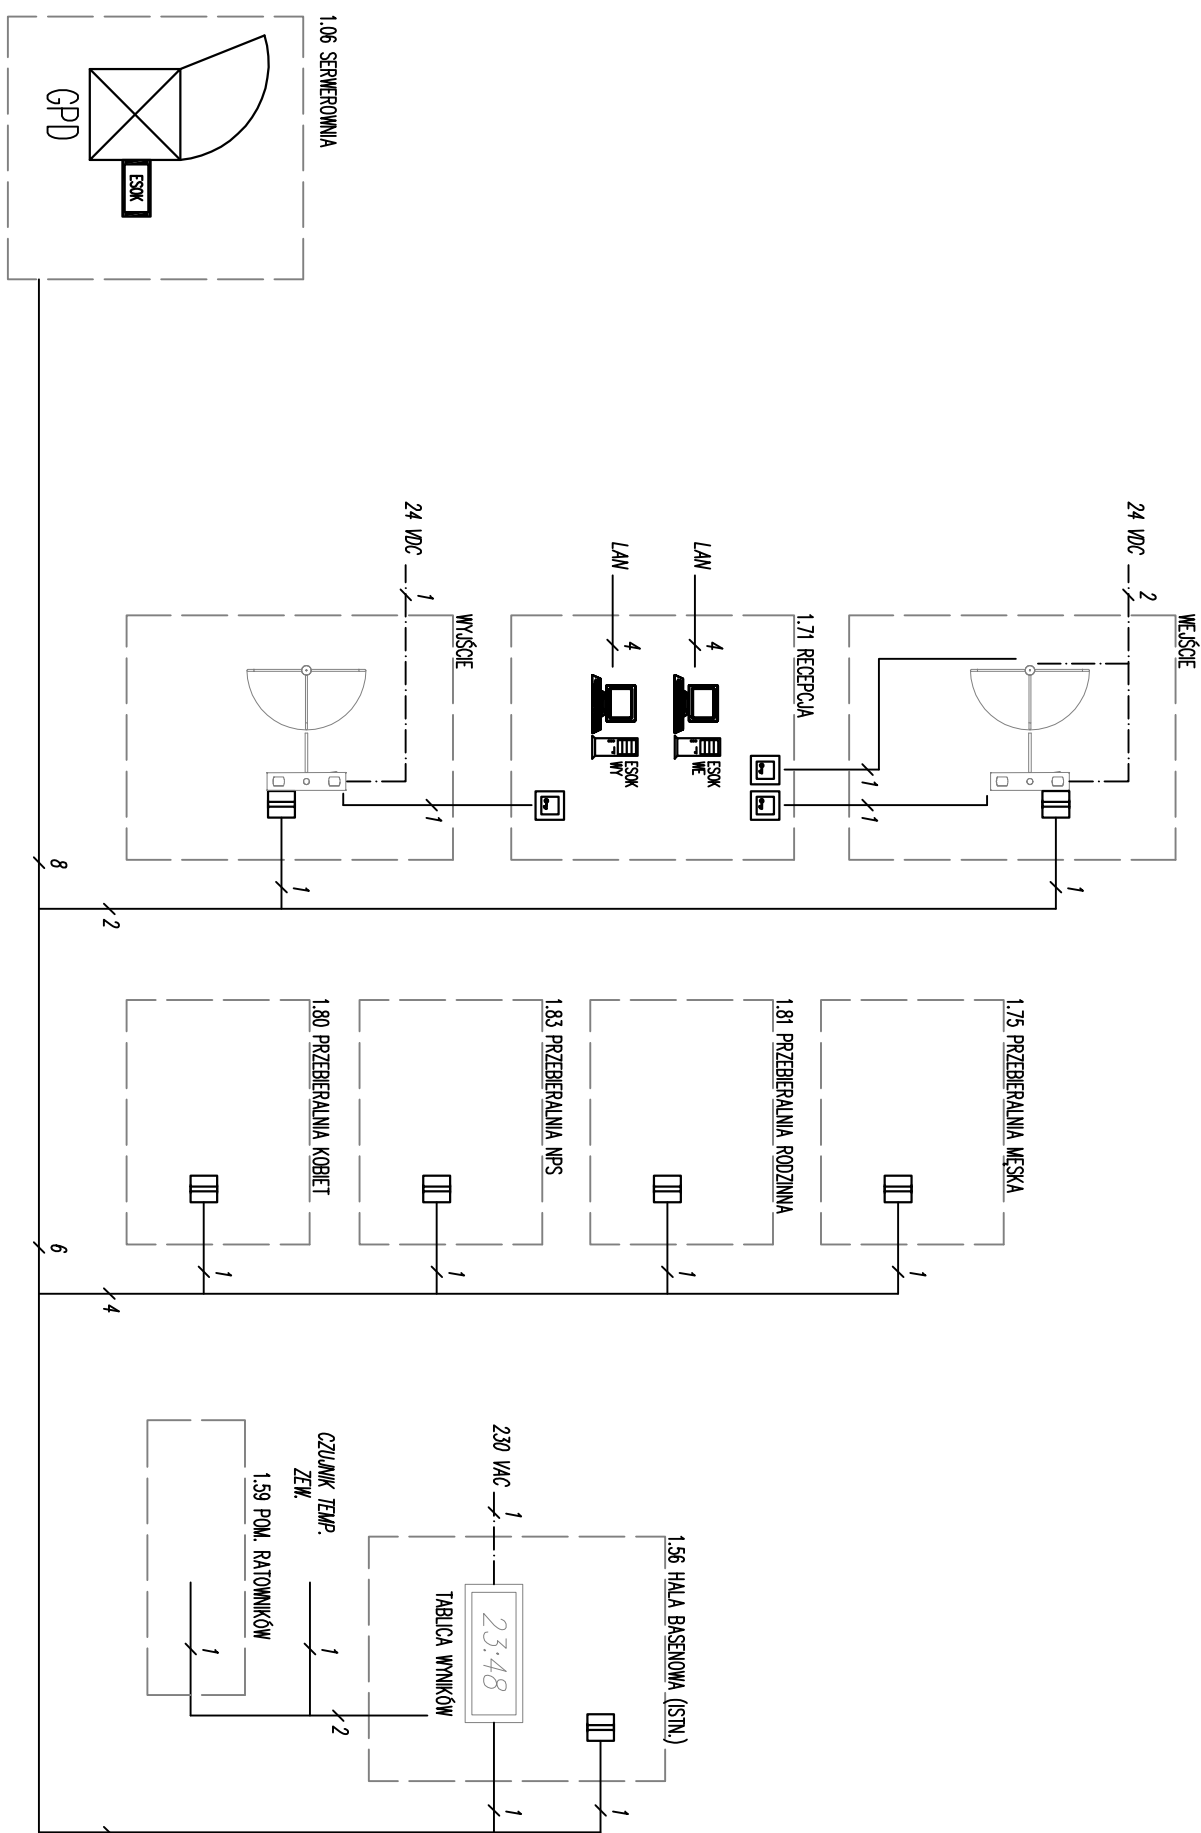


SCHEMAT SYSTEMU ESOK ETAP


Okablowanie dla elementów systemu ESOK – skrzynka F/UTP 4x2x0,5 kat.6
W koszach przewidziano po 4 gniazda RJ45 sieci LAN do połączenia:

- komputer kasowy

- drukarka



Czytelniki kasowe włączone do komputerów kasowych

Zasilanie czujników systemu ESK z centralnego punktu GPD gdzie zlokalizowany zostal instalator buforowy 12 VDC.


zasilanie drukarki / uprzednie z systemowego zasilacza biurowego

Przewrót wzięcia doprowadzony do kas – do ręcznego zwolnienia blokad




PARTER

[illegible]

LEGENDA

- [illegible]



PRO-ARCH-2, 20.20.0, sk.
43-100 TYCHYŹ UL. SIENKIEWICZA 24










SCHEMAT IDEOWY INSTALACJI ESOK ETAP 1	DATA SPORZĄDZENIA I SPRAWDZENIA RYSUNKU: 15-02-2022	STRONA 1	STRONA 1
---	--	----------	----------