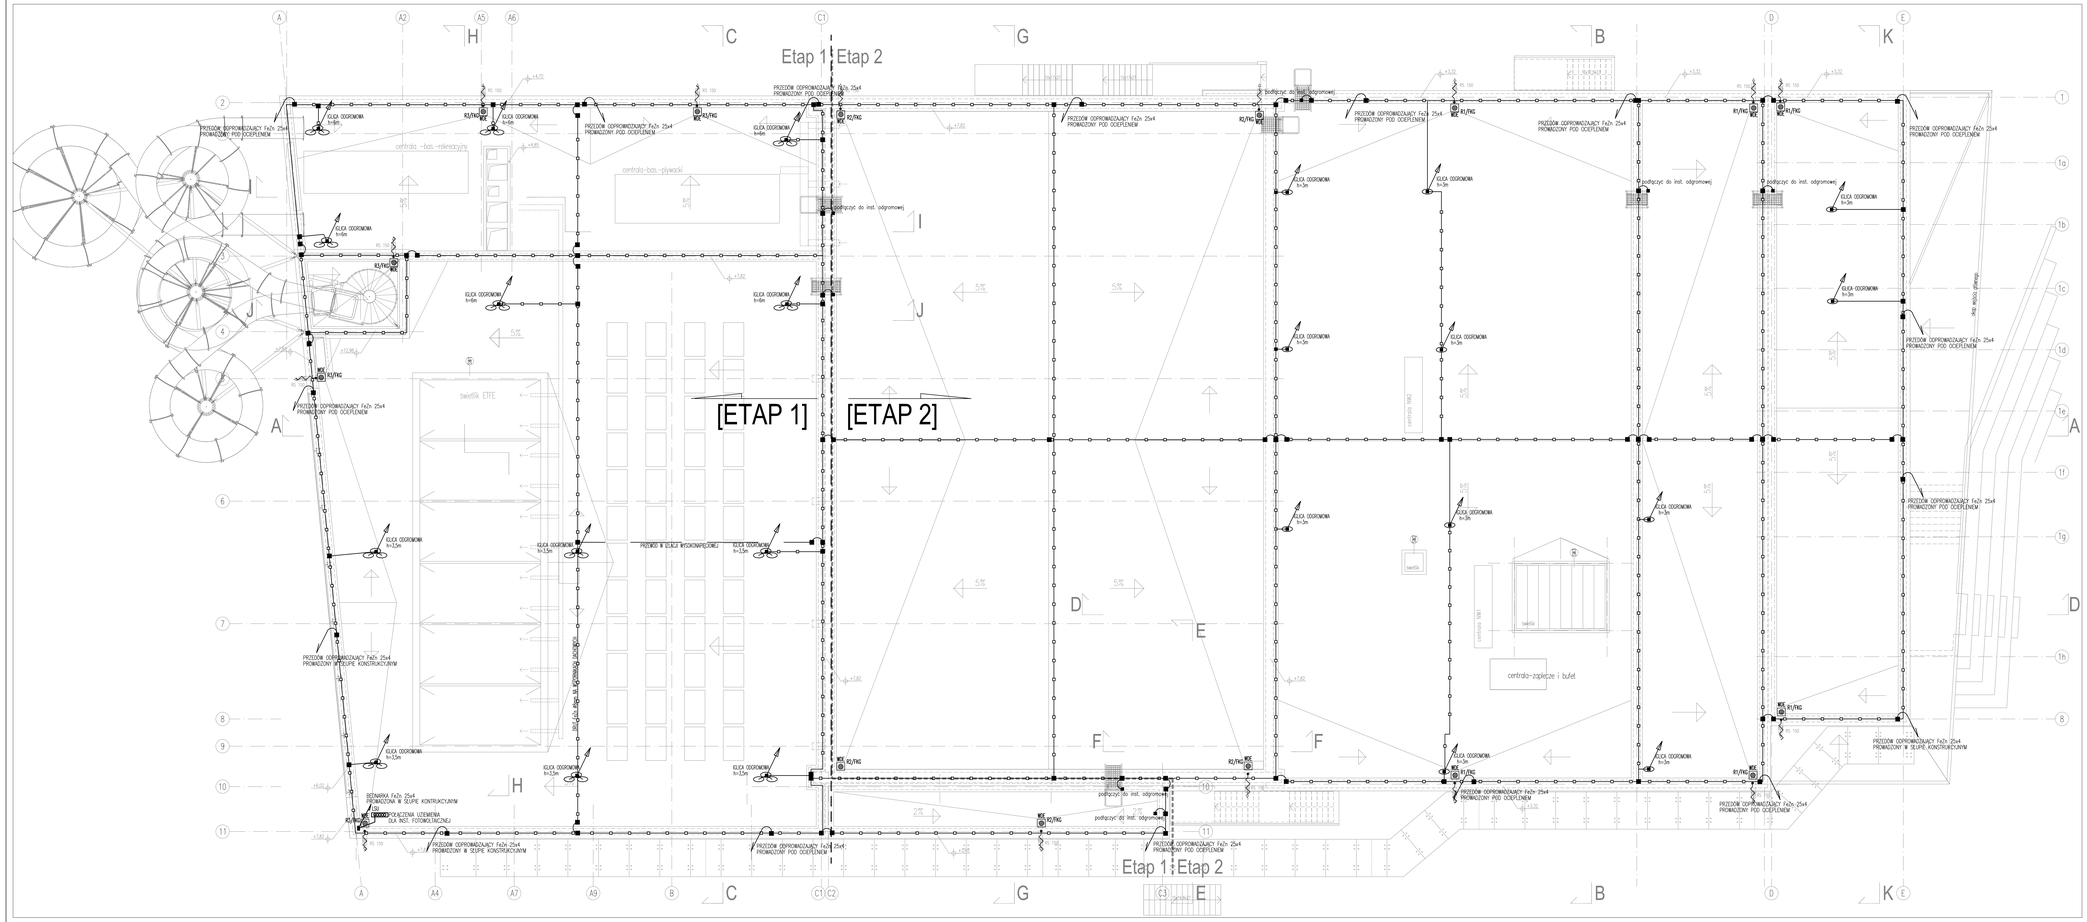
Etap 1
Etap 2
[ETAP 1]
[ETAP 2]
PRZEJŚCIE ODPROWADZAJĄCY Fe2x 25x4 PROWADZONY POD OCIEPLENIEM
PRZEJŚCIE ODPROWADZAJĄCY Fe2x 25x4 PROWADZONY W SŁUPIE KONSTRUKCYJNYM
KLICA ODGROMOWA h=6m
KLICA ODGROMOWA h=3m
KLICA ODGROMOWA h=3,5m
PODŁĄCZYĆ DO INST. ODGROMOWEJ
PRZEWÓD W ELEWACJI WYSOKOŚCIOWEJ
BEDNARKA Fe2x 25x4 PROWADZONA W SŁUPIE KONSTRUKCYJNYM
PRZYŁĄCZENIE UZIEMIENIA DLA INST. FOTOWOLTAICZNEJ
RZ/FVG
WCK
centrala - bas - rękawicy
centrala - bas - pływacki
centrala - zaplecze i bufet
centrala - UMO
centrala - UMO
świetlik EFFE
świetlik
świetlik
świetlik
świetlik
PRZEJŚCIE ODPROWADZAJĄCY Fe2x 25x4 PROWADZONY PRZY POMOCY UCHYTÓW DOSTOSOWANYCH DO KRZYWIZNY DACHU