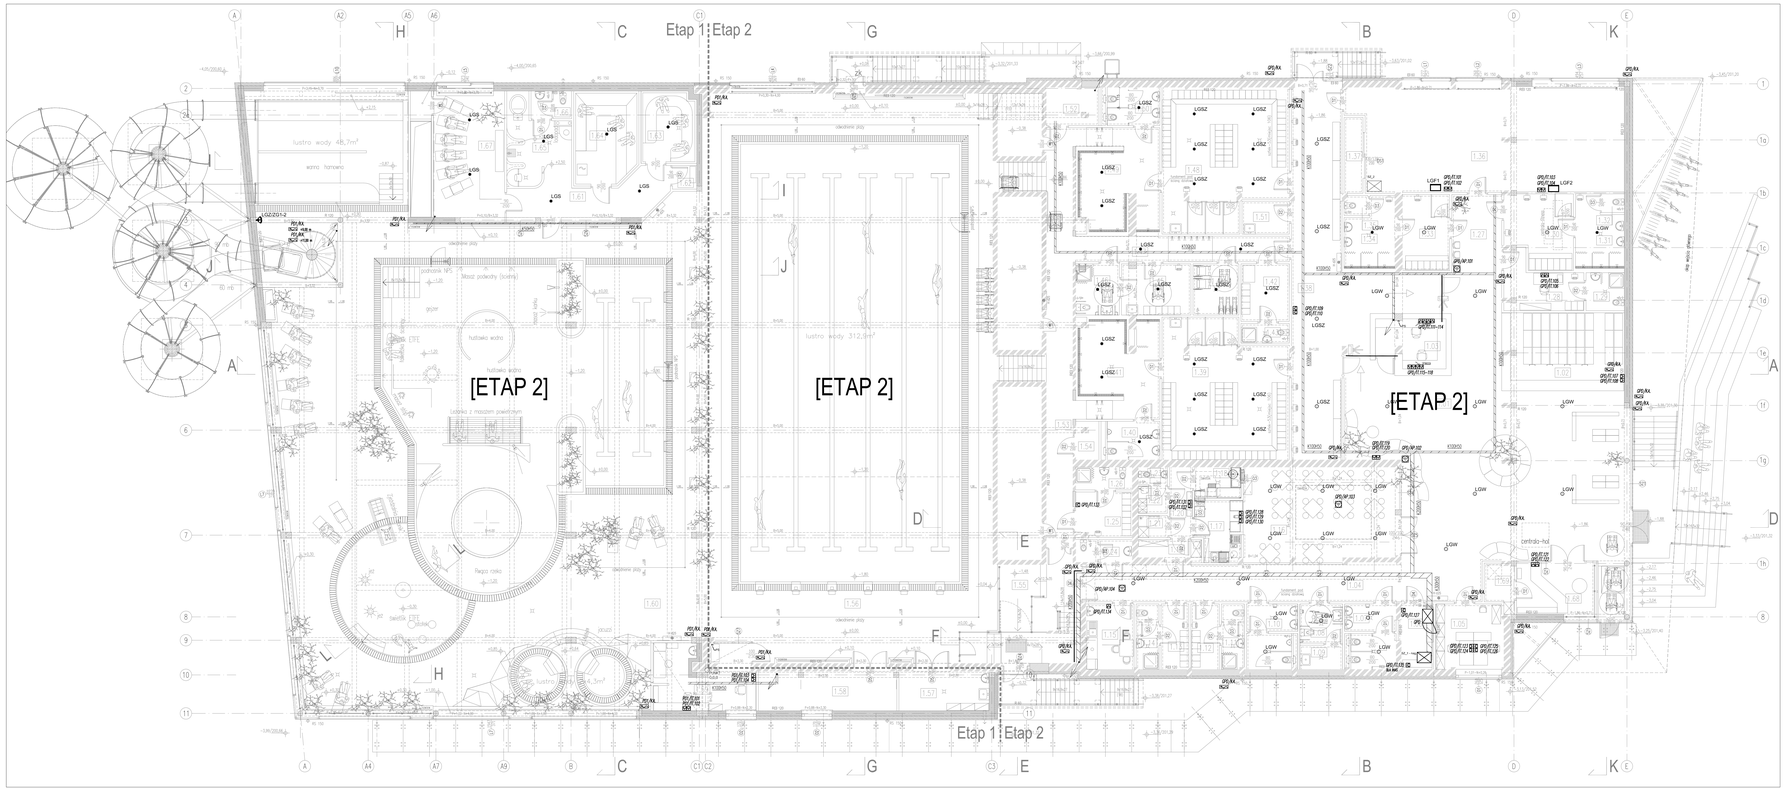

DOCELOWO

0	piwnica	0.01	istn. podbasenie	527.49
		0.02	rozdzielnia SN	12.53
		0.03	transformator	6.39
		0.04	rozdzielnia nN	9.13
		0.05	hydrofornia	17.28
		0.06	pom. technologiczne	69.03
		0.06a	pom. pomocnicze	13.06
		0.07	komunikacja	13.96
		0.08	cz. proj. magazyny lanionowy	23.31
		0.09	cz.proj. pom. obsługi techn.	9.50
		0.10	cz.proj. pom. socjalno	8.59
		0.11	cz. proj. węzeł sanitarny pracowników	5.33
		0.12	proj. podbasenie, techn. wody	331.70
		0.13	proj. magazyn i warsztat pod.	41.76
		0.14	proj. pom. - elektryka	18.07
		0.15	proj. pom. dozgazant	8.44
		0.16	proj. pom. -kwas	7.75
		0.17	proj. pom. techniczne	90.10
			razem	**1212.48**
1	parter	1.01	hol wejściowy	93.15
		1.02	szatnia odzieży wierzchniej	30.67
		1.03	recepcja	15.17
		1.04	komunikacja	38.04
		1.05	biuro administracji	14.07
		1.06	konserwatnia	6.63
		1.07	przedsionek + wc K	9.51
		1.08	WC NPS	5.27
		1.09	pom. porządkowe	3.18
		1.10	przedsionek + wc M	9.51
		1.11	węzeł sanitarny pracowników	4.55
		1.12	szatnia pracowników	5.82
		1.13	szatnia pracowników	5.67
		1.14	węzeł sanitarny pracowników	4.95
		1.15	pokój świadań	9.83
		1.16	sala konsumpcyjna bufetu	40.75
		1.17	bufet	8.66
		1.18	zlewalnia naczyń	4.71
		1.19	komunikacj + magazyn	3.66
		1.20	komunikacja	5.03
		1.21	magazyn	1.99
		1.22	szatnia pracowników	2.45
		1.23	WC pracowników	1.49
		1.24	WC pracowników	3.81
		1.25	sanitar.-tabowników	7.59
		1.26	węzeł sanitarny-rozbierzków	3.99
		1.27	komunikacja	10.13
		1.28	szatnia trenera	10.78
		1.29	węzeł sanitarny-trenera	4.57
		1.30	szatnia K	14.98
		1.31	natryski K	10.28
		1.32	wc K	1.24
		1.33	szatnia M	11.38
		1.34	natryski M	10.24
		1.35	wc M	1.39
		1.36	sala fitness	92.38
		1.37	magazyn fitness	4.47
		1.38	komunikacja, susjatni	87.06
		1.39	szrabieralna M	53.84
		1.40	wc M	6.41
		1.41	natryski M	25.78
		1.42	szrabieralna rodzinna	8.83
		1.43	węzeł sanitarny	2.93
		1.44	pom. zmiany wózka	7.44
		1.45	przedsionka NPS	11.33
		1.46	węzeł sanitarny/NPS	7.06
		1.47	komunikacja	17.42
		1.48	szrabieralna K	54.57
		1.49	natryski K	26.61
		1.50	wc K	6.32
		1.51	pom. pomocnicze	4.89
		1.52	pom. gospodarcze	2.70
		1.53	komunikacja	46.64
		1.54	pom. gospodarcze	2.76
		1.55	komunikacja	25.29
		1.56	istn. hala basenowa	534.84
		1.57	pom. porządkowe	11.32
		1.58	magazyn sprzętu sportowego	17.91
		1.59	pom. ratownikówe z pomoc.	18.30
		1.60	proj. hala basenowa, jacuzzi, zjeżdżalni	729.72
		1.61	strefa wejścia do sauny	17.29
		1.62	pom. techniczna sauny	7.79
		1.63	sauna parowa	11.37
		1.64	sauna sucha	17.19
		1.65	natryski schładzanie	14.59
		1.66	WC	3.22
		1.67	pom. wypoczynkowe	28.70
		1.68	kiosek	13.93
		1.69	magazyn	3.39
			razem	**2421.38**
2	piętro	2.01	widownia	128.72
		2.02	komunikacja	10.04
			razem	**138.86**
			OGÓŁEM DOCELOWO:	**3773.92**

LEGENDA

	SZAFA 19" TYPU RACK WYMIARY, WYPOSAŻENIE ZGODNIE ZE SCHEMATEM LAN
	GNIAZDO RJ45
	PUNKT DOSTĘPU/ ACCESS POINT SIECI WiFi
16x25	WYPUST KABLOWY DLA INSTALACJI CCTV IP LOKALIZACJA ZGODNIE Z RZUTEM/CZTERY KAMERY
16x25	DWUDZIELNY ZESTAW GNIAZDOWY TYP_1
	DWUDZIELNY ZESTAW GNIAZDOWY TYP_2
	DWUDZIELNY ZESTAW GNIAZDOWY TYP_3
	KORYTO KABLOWE K [szerokość] H [wysokość]
	KORYTO KABLOWE SIEBIOWANE PIĘTROWEGO ESC
	Za RURA INOX, ZŁOTO W POSADZCE

UWAGI

1. Projekt należy rozpatrywać łącznie z pozostałymi branżami. Wszystkie projekty należącej wewnętrznych należy rozpatrywać jako jedną wspólną całość, a nie realizację na budowie powodzić zgodnie z harmonogramem robót uwzględniających kolejność montażu. Kierkuz Projektu Wykonawczego zobowiązany jest do sprawdzenia projektu pod kątem kolizji z innymi branżami przed przystąpieniem realizowanej przy podziale robót na podwykonawców.
2. Dokładną lokalizację elementów i urządzeń instalacji z niniejszego opracowania należy dowiązywać z wymiarami i detalami montażu powstania w części opracowania architektonicznego na etapie Projektu Wykonawczego.
3. Kolory elementów widocznych należy uzgodnić z Architektem / Projektantem Wnętrz.
4. Projekt rozpatrywać wyłącznie jako niezależną całość części rysunkowej i opisowej. Wszystkie części projektu należy rozpatrywać łącznie i uzupełniać się wzajemnie. W razie w części graficznej a nie opisu należy traktować jak wyrażające w obu częściach opracowania.
5. Wszystkie przejścia instalacyjne przez przegrody o odporności ogniowej należy zabezpieczyć klempel środkami ochrony ppoż (np. masa ogniochronna) o odporności nie mniejszej niż odpowiadać ogniowa przegroda.
6. Należy zapewnić dostęp serwisowy do elementów systemu montowanych nad sufitem podwieszanym poprzez rewizje w suficie (rewizje, drzwiczki rewizyjne i inne).
7. Montaż urządzeń oraz ich połączenia wykonać zgodnie z wytycznymi instalacyjnych zaleceniami producentów, obowiązującymi przepisami i normami.
8. Dostarczone należy urządzenia wyposażone w niezbędne instrukcje obsługi w języku polskim.
9. Dostarczone należy urządzenia i elementy instalacji z oznakowaniem CE, deklaracją zgodności lub certyfikatem bezpieczeństwa.
10. Wszystkie instalowane części osłonić elementami.
11. Wszystkie urządzenia i elementy instalacji należy zabezpieczyć przed dostępem osób nieuprawnionych.
12. Wykonawca zobowiązany jest do zapoznania się z projektem przed przystąpieniem do robót.

PRO-ARCH-2 sp. z o.o. s.k.
43-100 TYCHY UL. SIENKIEWICZA 24
e-mail: biuro@proarch.com.pl , TEL.: 32 214 41 51
WWW.PROARCH.COM.PL

BIM / NADZÓR PROJEKTANTA	PDPB
mgr inż. Agnieszka Pawlaski MAZOWIECKIEGO BIMZA, MP/DPA/0478/BLDM/A/Y/20 BRANŻA ELEKTRYCZNA mgr inż. Agnieszka Pawlaski upr. proj. SKL/0053/PWOE/14 w spec. elektr. bez ograniczeń	
SPRAWDZAJĄCY BRANŻA ELEKTRYCZNA mgr inż. Marcin Rojek upr. proj. SKL/0053/PWOE/14 w spec. elektr. bez ograniczeń	

TYTUŁ RYSUNKU:	PROJEKT TECHNICZNY PLAN INSTALACJI TELETECHNICZNYCH RZUT POZIOMU 0 ETAP 2
DATA OPRACOWANIA:	15-02-2022
SPRAWDZENIE RYSUNKU:	
SKALA:	1:100
NR. RYS.	E43

NINIEJSZY PROJEKT CHRONIONY JEST PRAWEM AUTORSKIM

POZIOM PORÓWNAWCZY: ±0.00/204.65

A1-4-3