
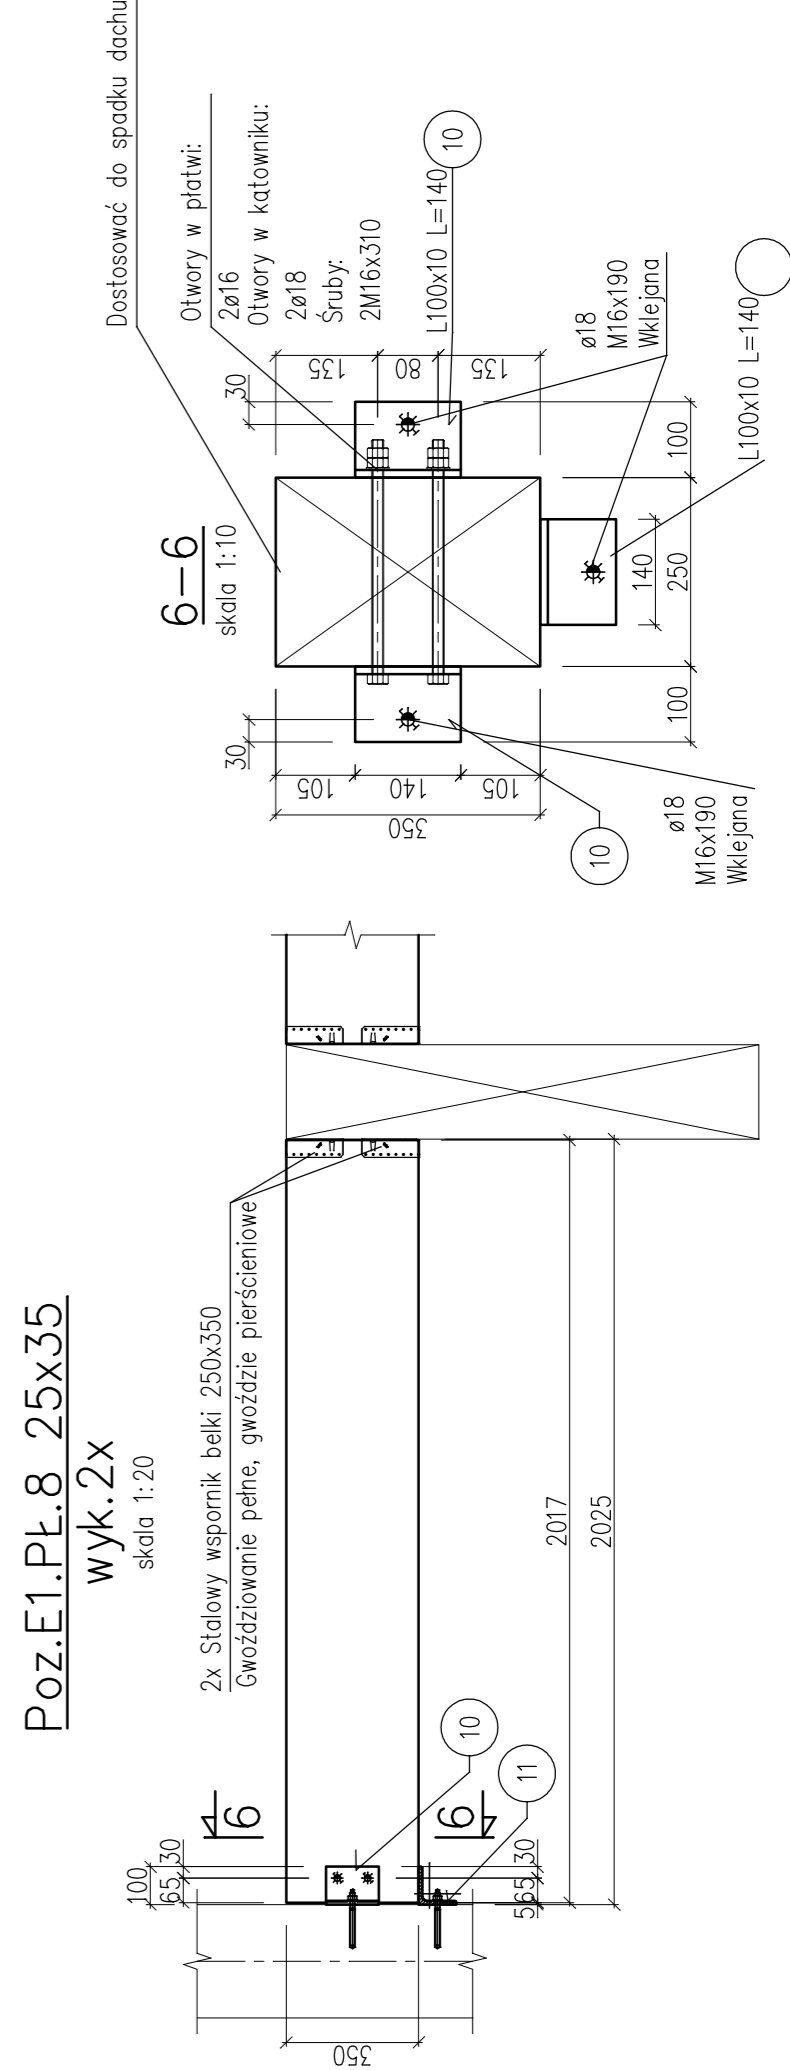
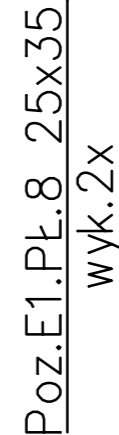
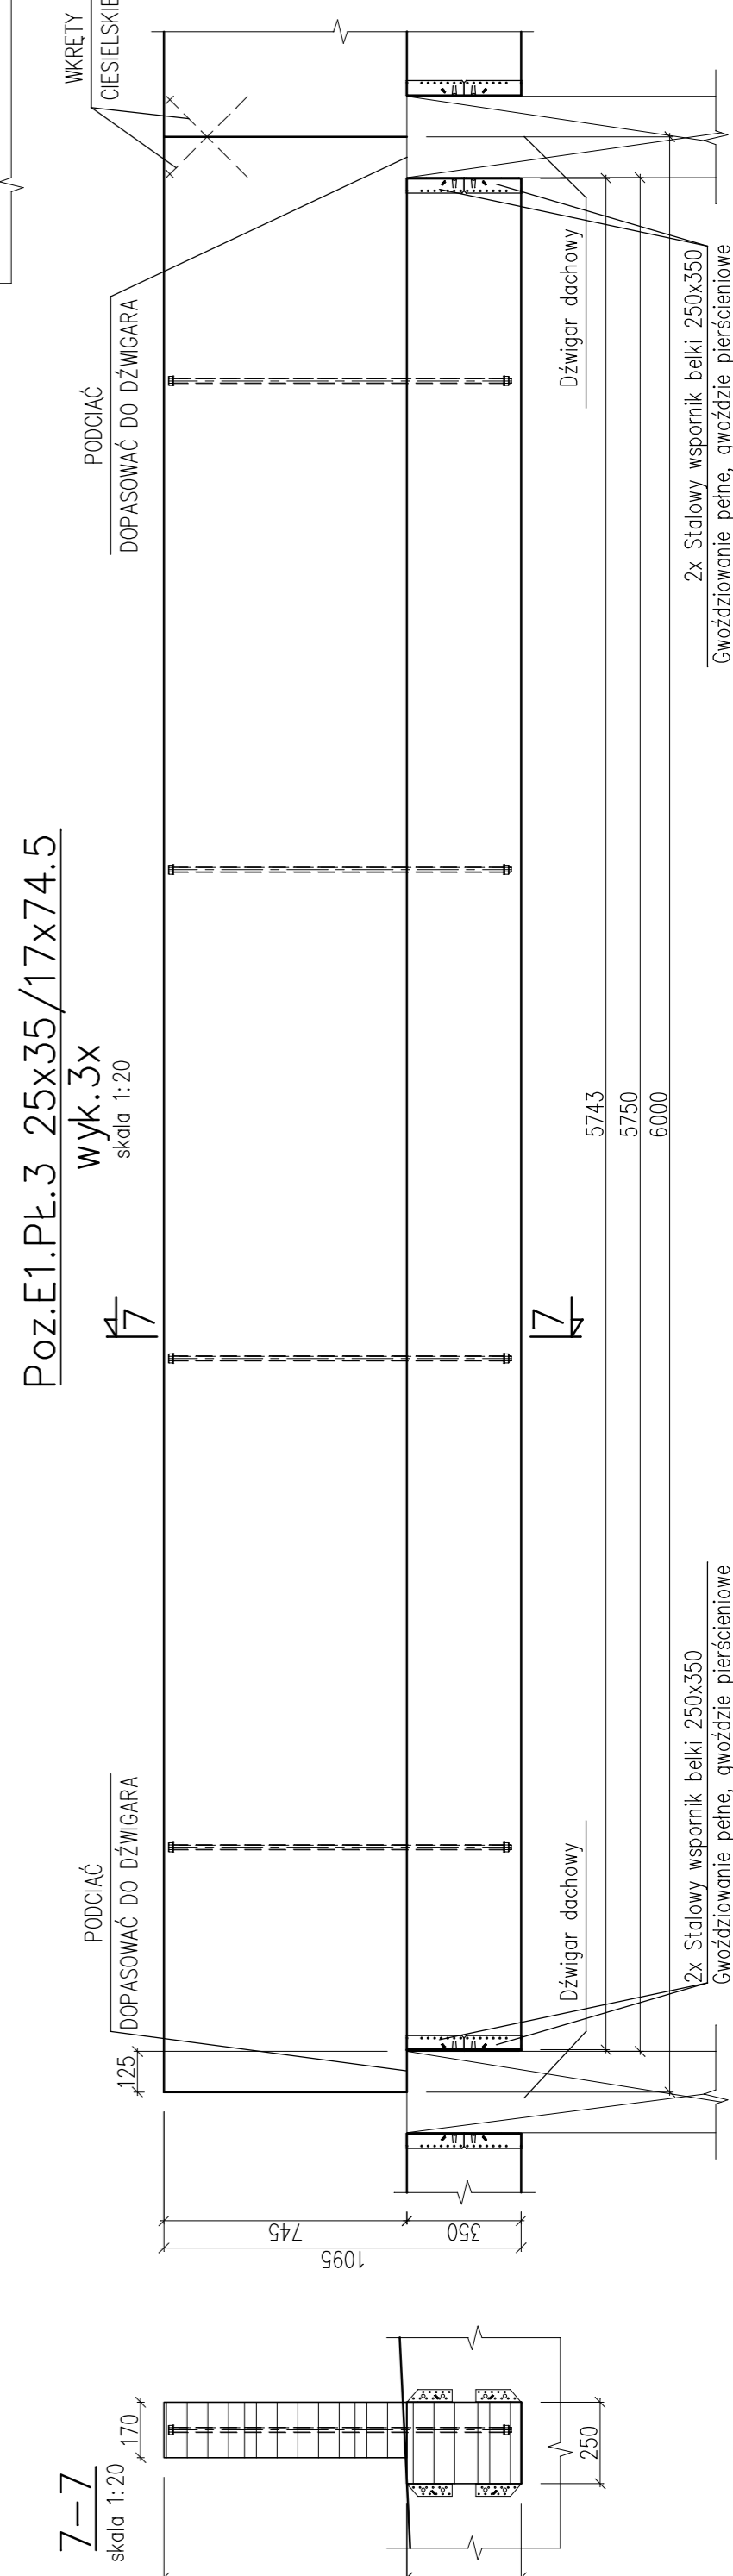
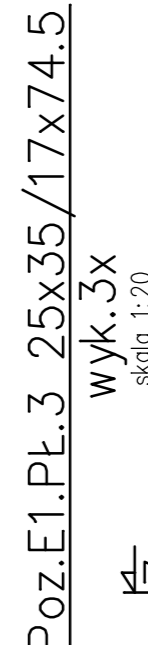
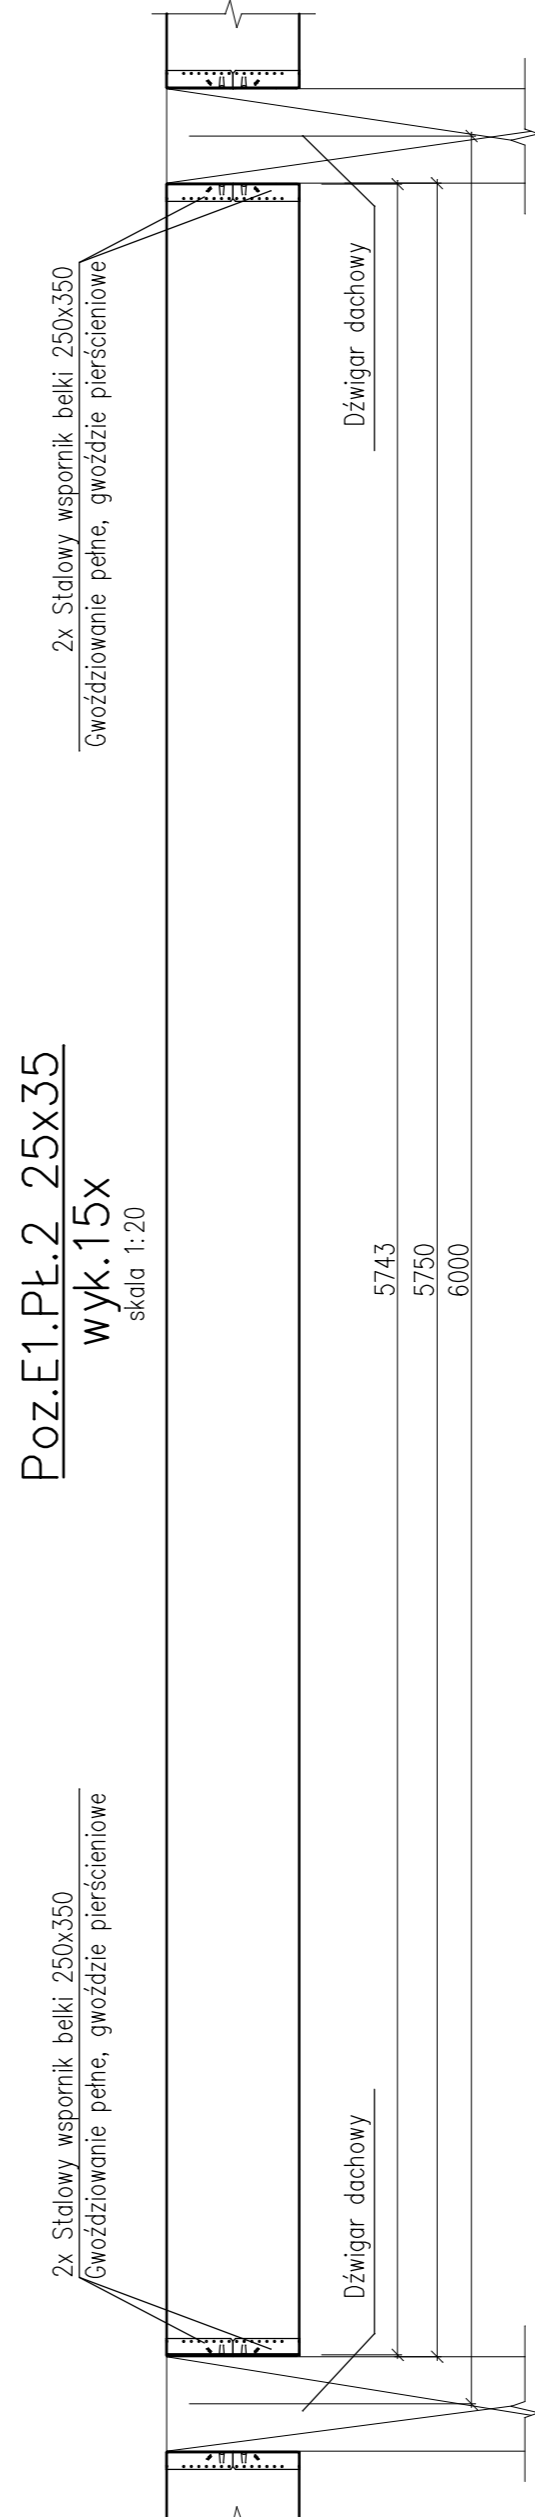
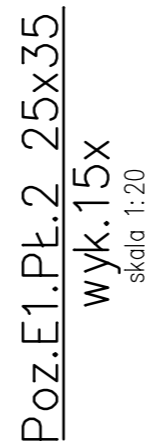
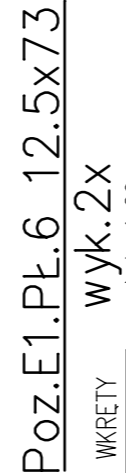
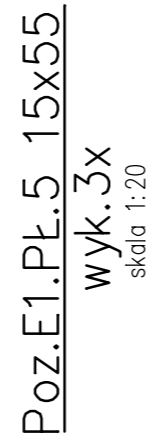
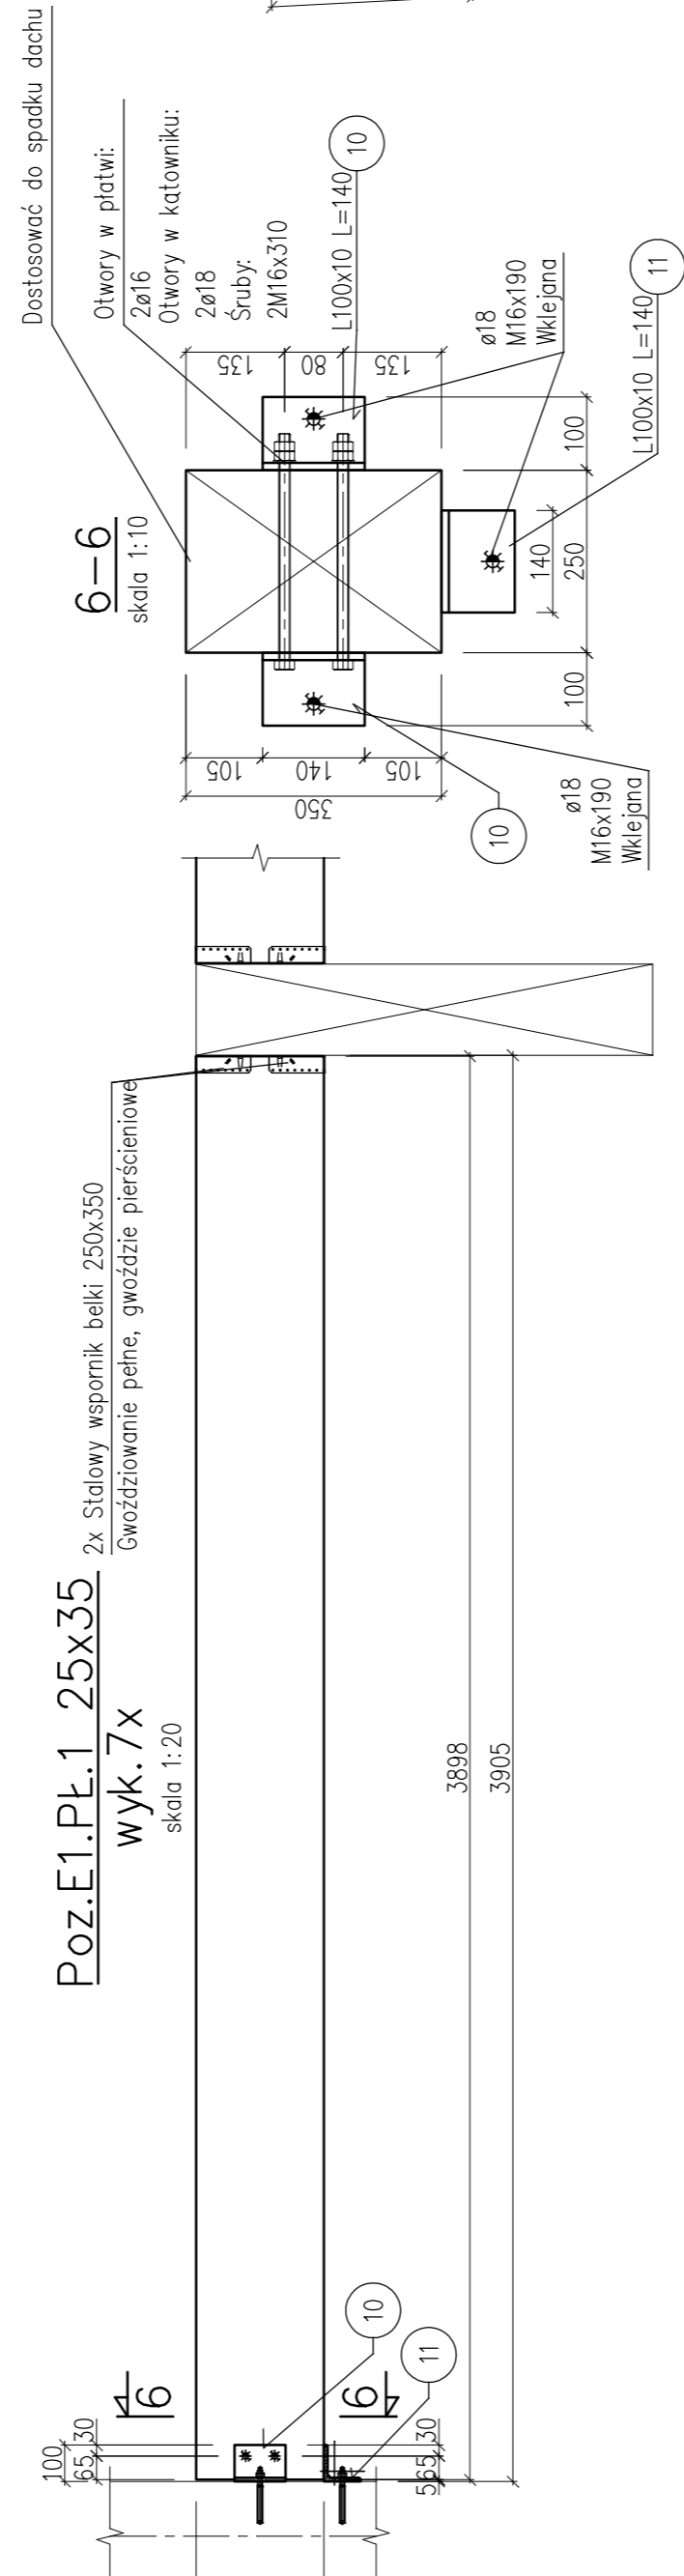
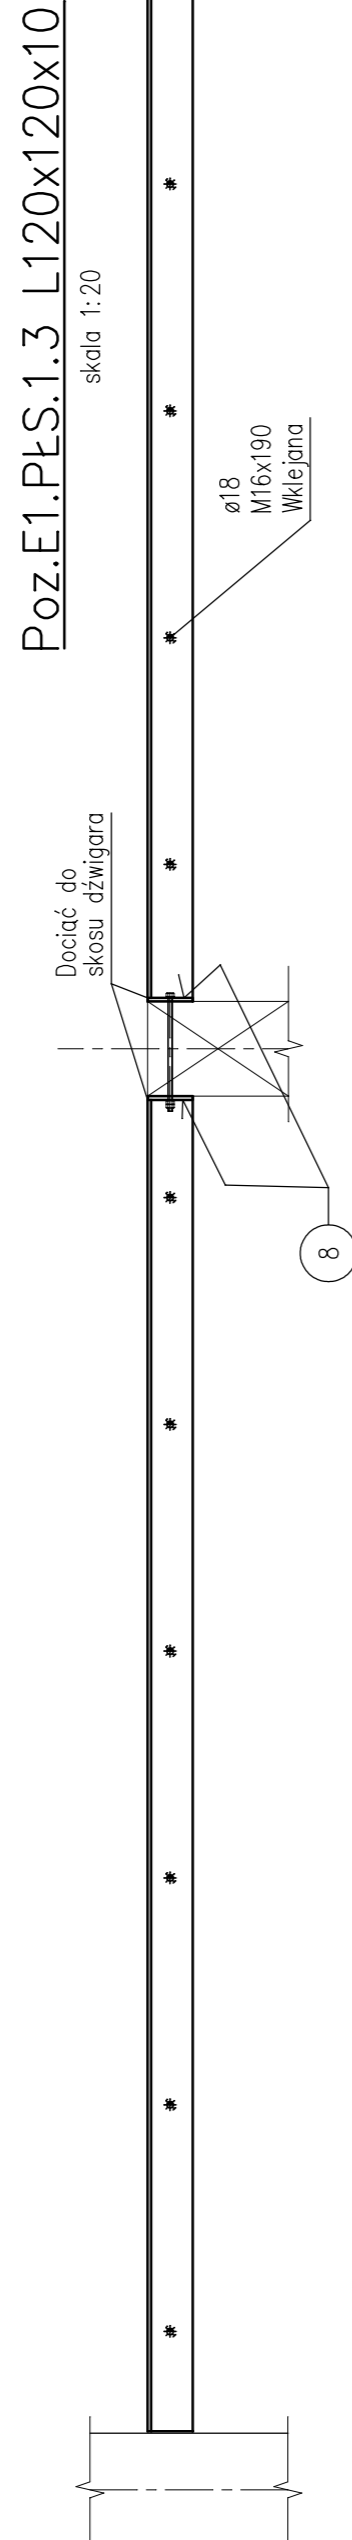
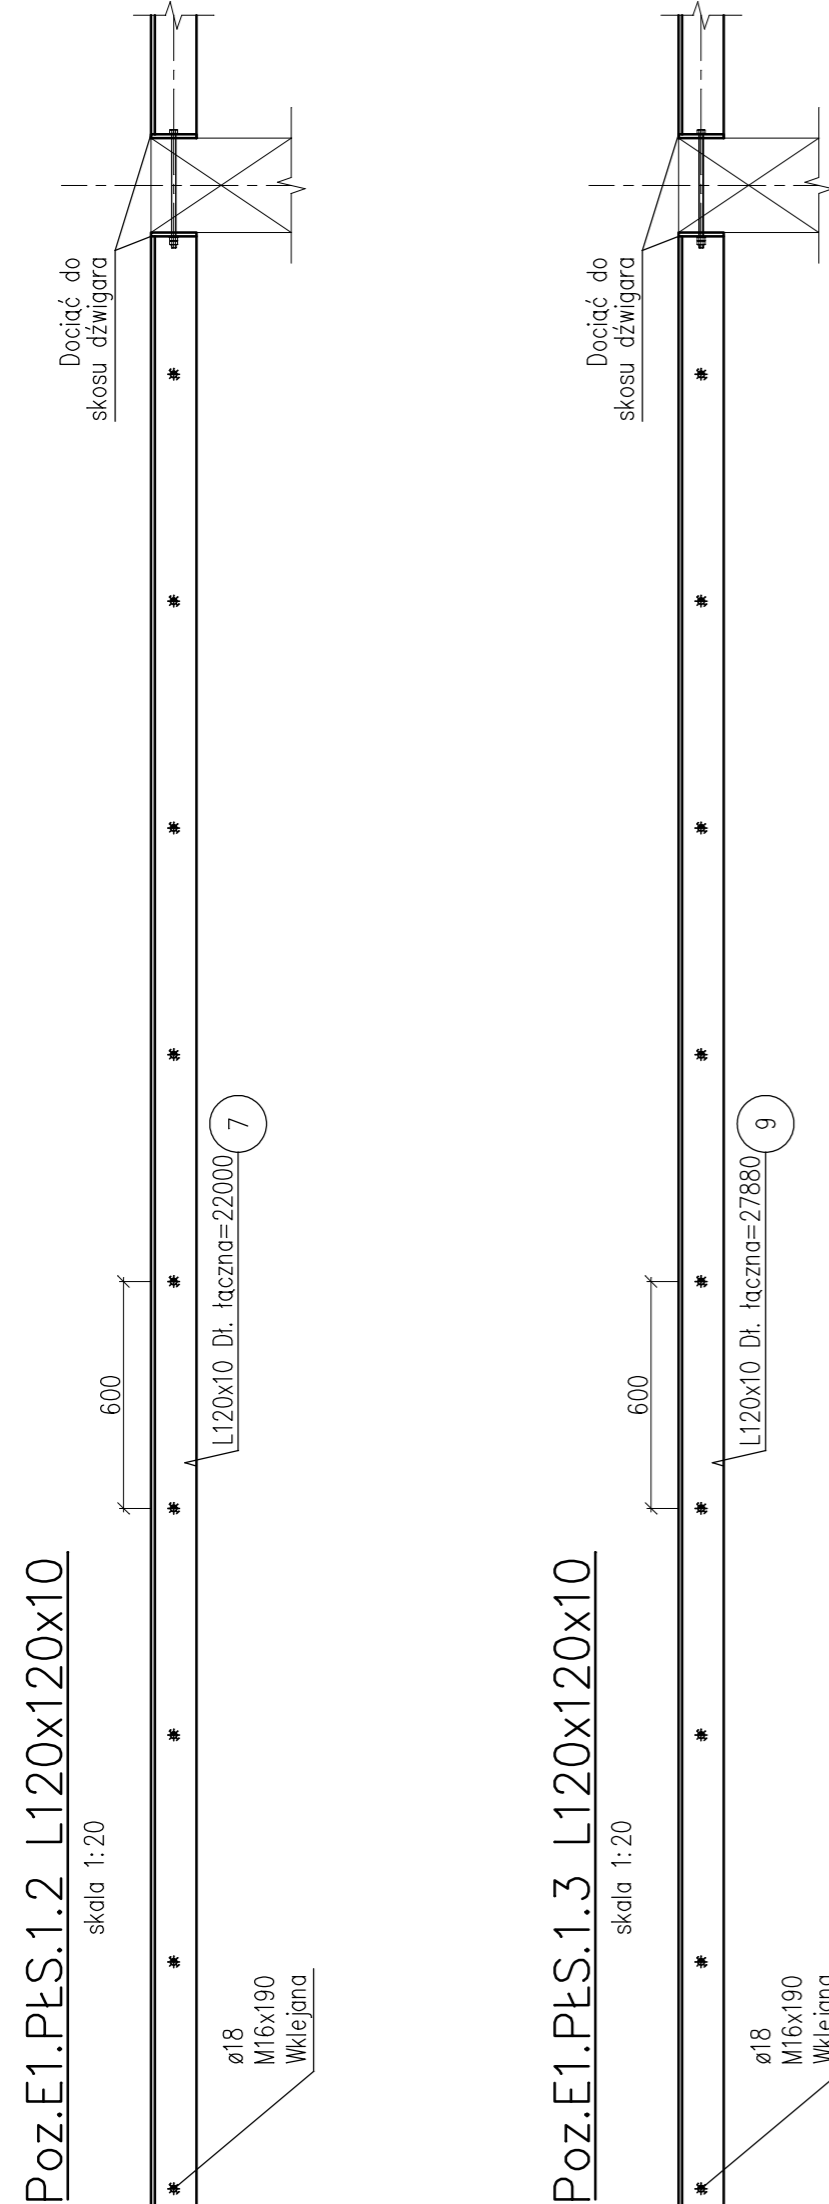


ELEMENTY KONSTRUKCYJNE DACHU ETAP 1 – CZĘŚĆ 2

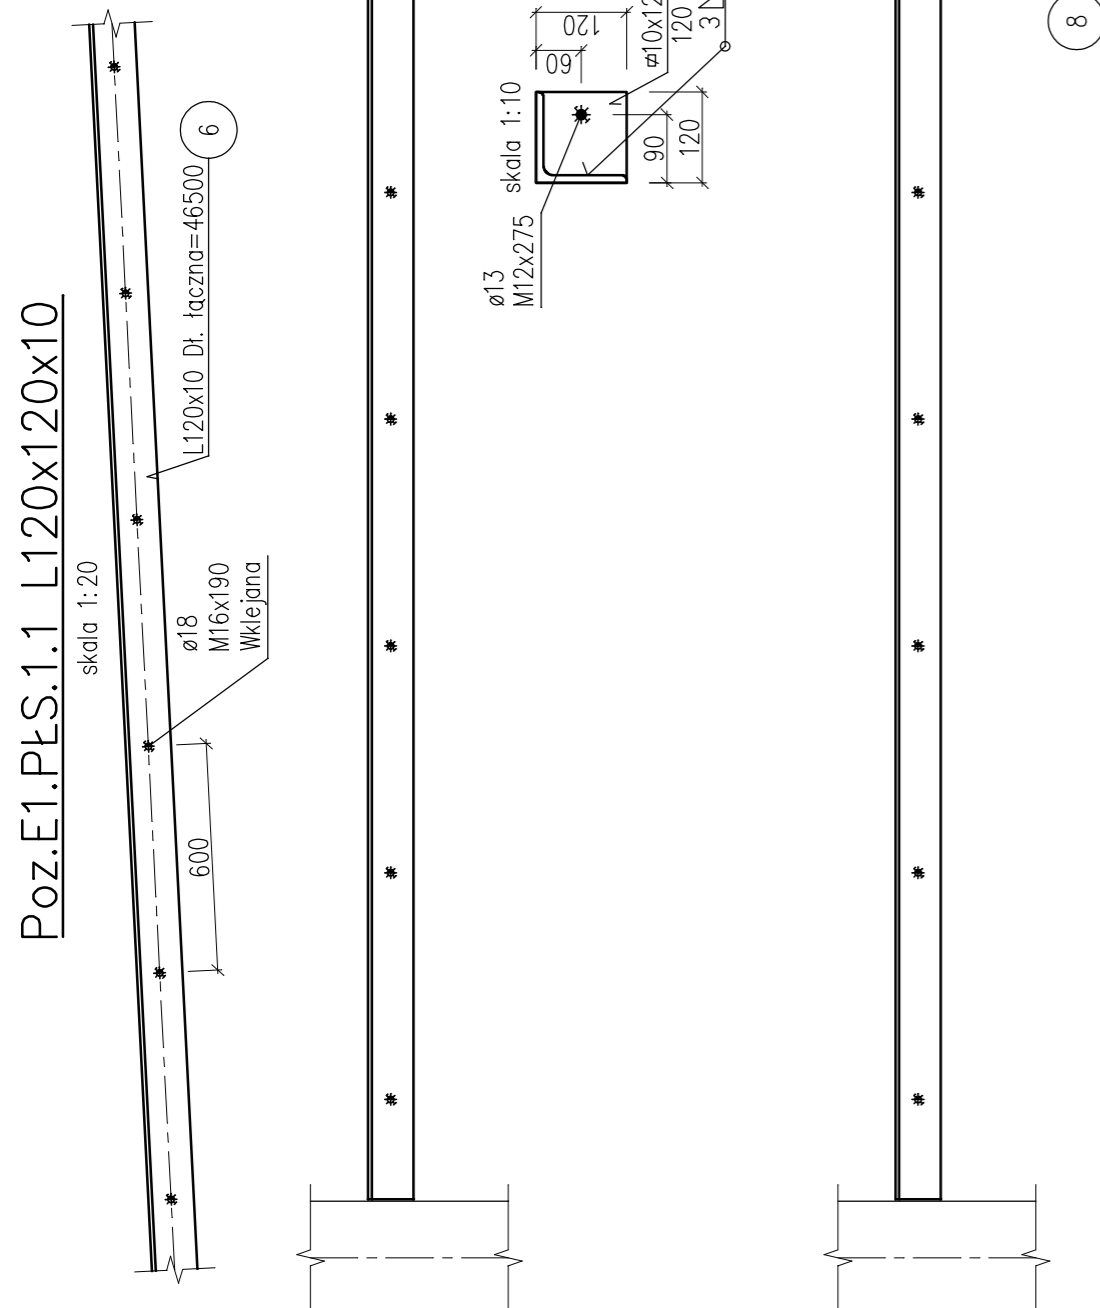

Klasa drewna GL28h
Stal profilowa: S235 ocynkowana


[illegible]