


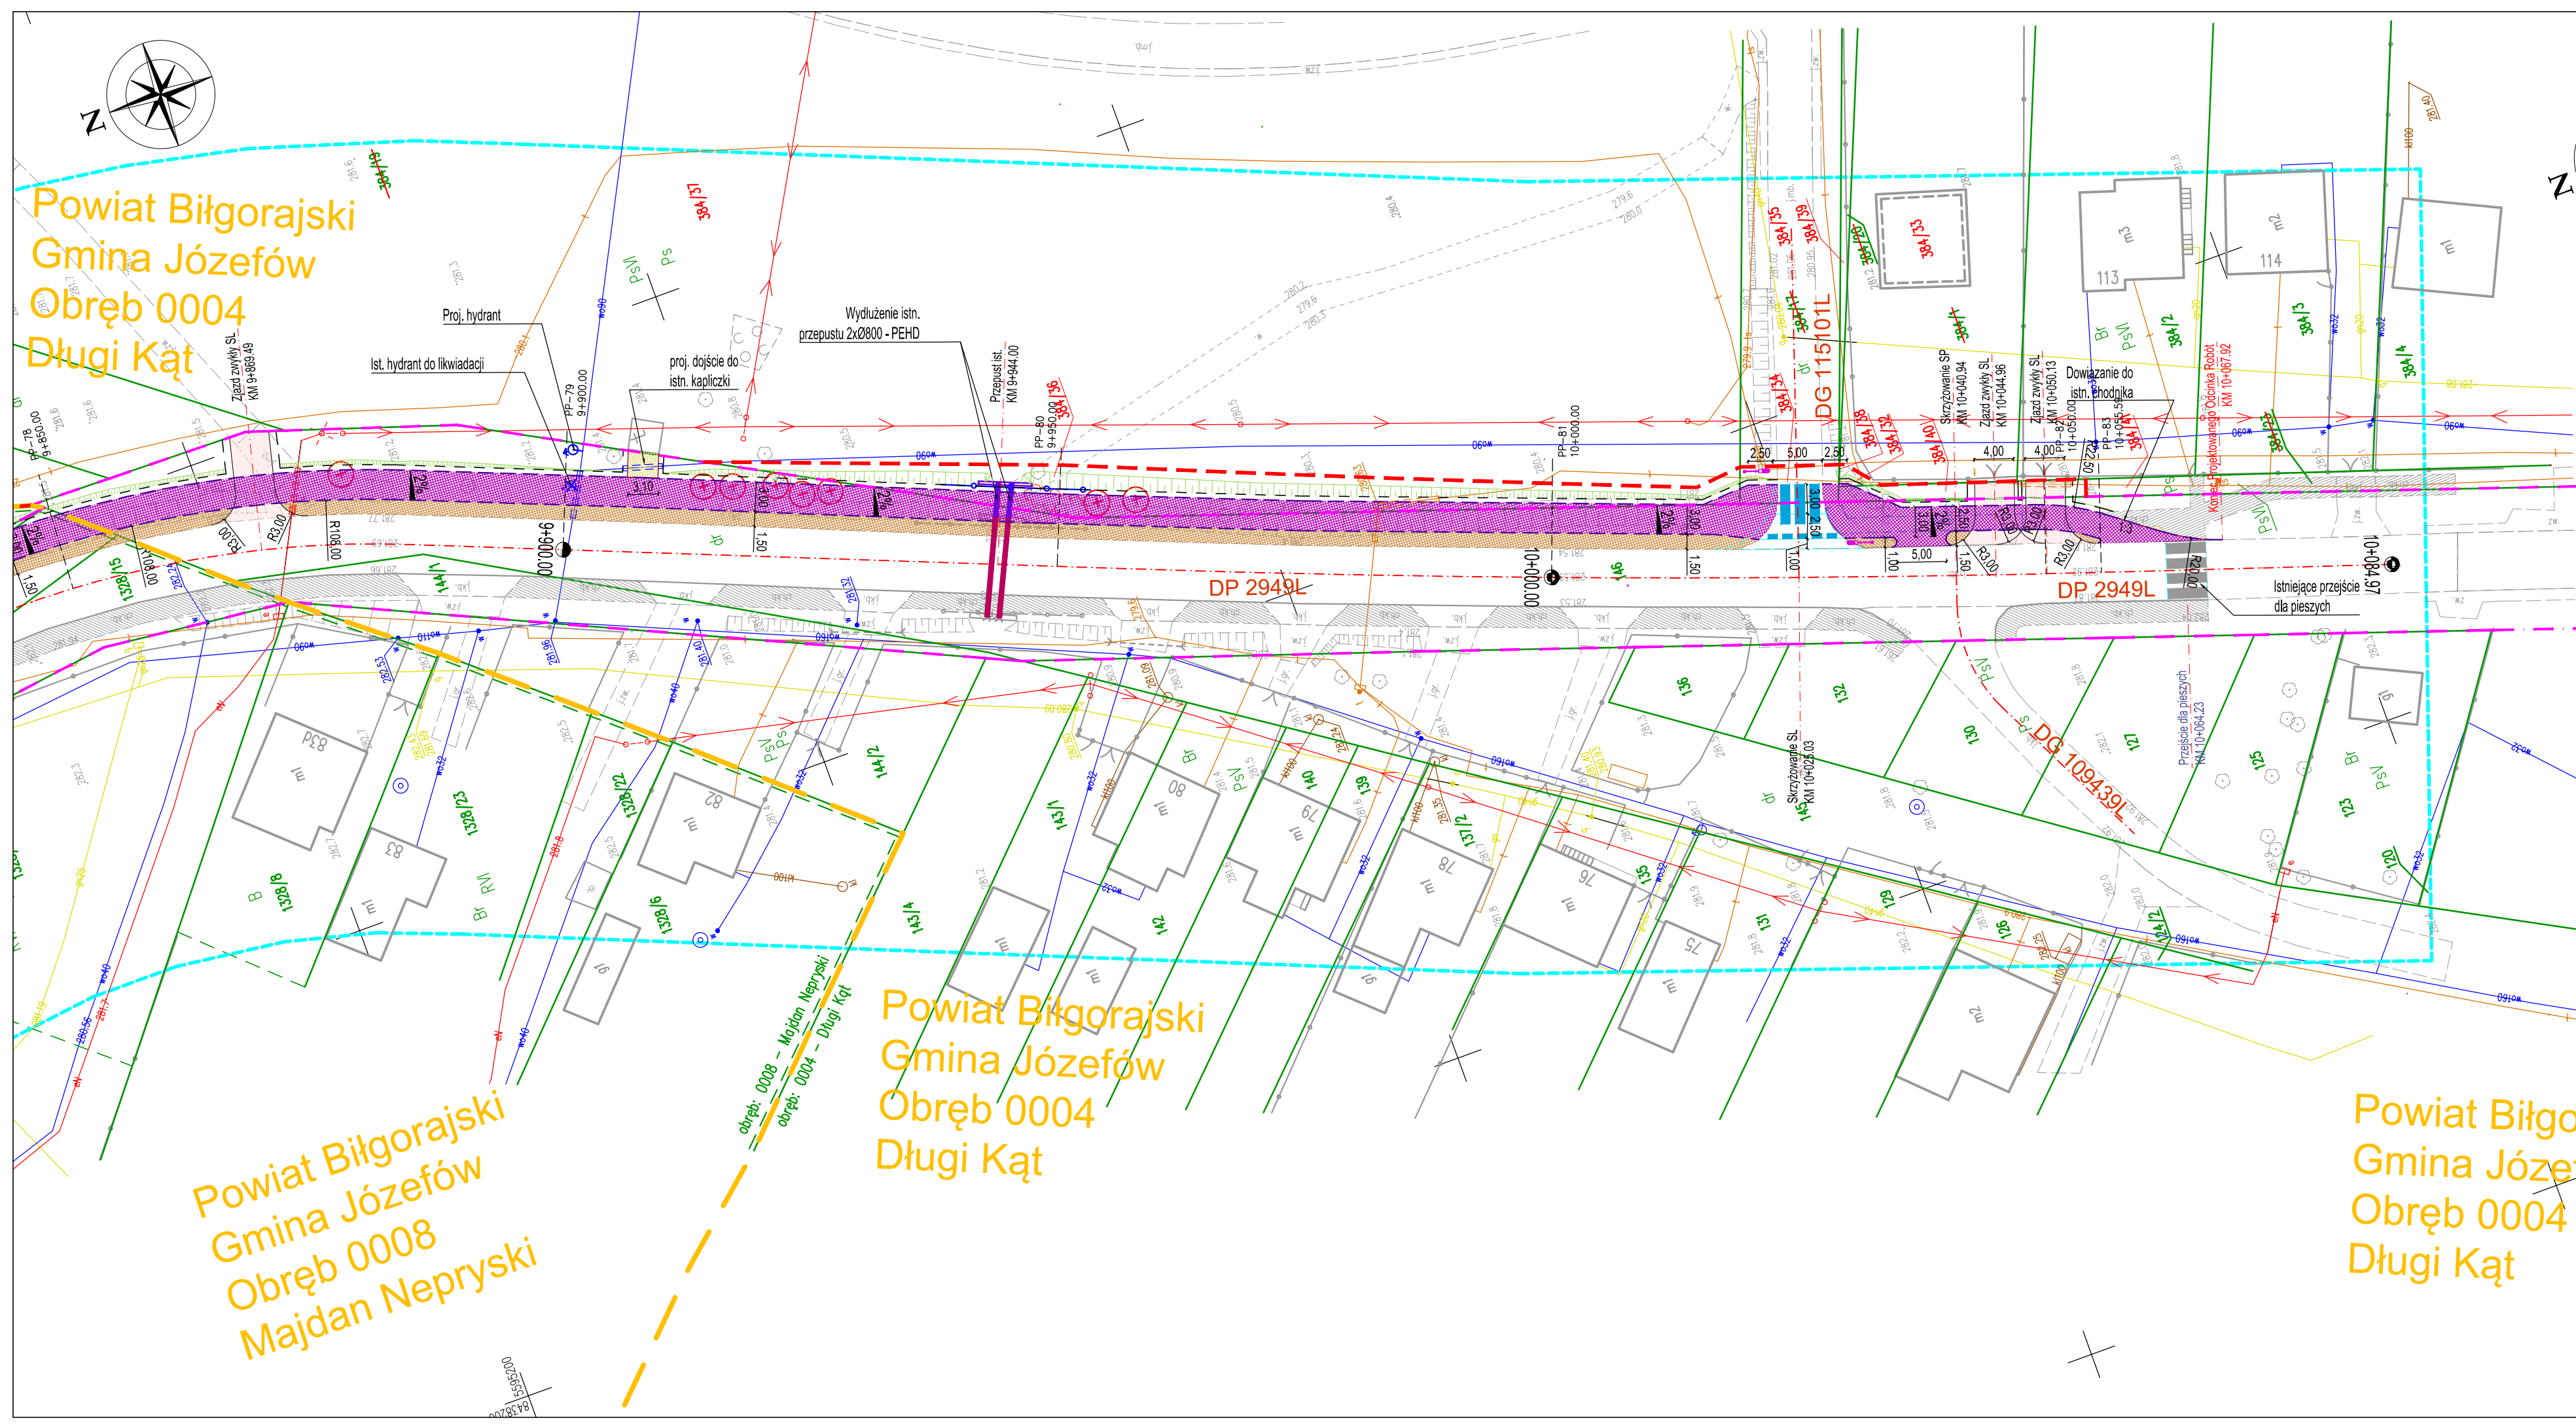

MAPA DO CELÓW PROJEKTOWYCH ARK. 1/5
Skala 1:500

powiat: biłgorajski, woj.: lubelskie
Lokalizacja: Długi Kąt droga w kierunku Wólki Husińskiej
Identyfikator i nazwa jednostki ewidencyjnej: 060207_5 - Józefów
Obręby ewidencyjne: 0004 - Długi Kąt; 0008 - Majdan Nepryski
Godła mapy: 8.135.13.22.1.2; 8.135.13.22.2.1; 8.135.13.22.1.4; 8.135.13.22.3.2; 8.135.13.22.3.4; 8.134.13.02.1.2
Układ współrzędnych: PUWG 2000/8
Poziom odniesienia: PL-EVRF2007-NH
Mapa aktualna na dzień: 08.08.2024 r.
Identyfikator zgłoszenia: GN.6640.1160.2024
Mapa wykonana dnia: 17.10.2024 r.
Przedmiotem aktualizacji jest obszar zakreślony linią przerywaną koloru fioletowego.


Na mapie nie umieszczono:
Lini zabudowy oraz rozgraniczających ogólnych z niejasnym planem zagospodarowania przedmiotowego
Wszystkie treści zostały wygenerowane w oparciu o dane techniczne i dokumentację projektową.
Legenda:
- Punkty graniczne spełniające wymogi standardów geodezyjnych określone dokładności podziału punktów granicznych
- Punkty graniczne nie spełniające wymogów standardów geodezyjnych określone dokładności podziału punktów granicznych

MDCP Ścieżki rowerowe zakres 3
WYKONAŁ: GEODETA mgr inż. Paweł Wróbel
KIEROWNIK PRAC: GEODETA UPRAWNIONY inż. Krystian Blicharski

STAROSTA BIŁGORAJSKI
Niniejsza dokumentacja była przedmiotem narady koordynacyjnej, która odbyła się za pomocą środków komunikacji elektronicznej
Data narady: 2025-02-28
Znak sprawy: GN.6630.29.2025
Uwagi i zalecenia zostały zawarte w protokole z narady koordynacyjnej
Przewodniczący narady: Sylwester Woźnica

LEGENDA:

	istn. granice pasa drogowego		istn. przepust pod drogą		istn./proj. sieć elektroenergetyczna do zabezpieczenia
	linia rozgraniczająca teren inwestycji stanowiącej		proj. wydłużenie istn. przepustu		istn./proj. sieć telekomunikacyjna do zabezpieczenia
	linia podziałowa		proj. przepust pod zjazdem		istn./proj. sieć wodociągowa do zabezpieczenia
	linia określająca granice terenu niezbędnego dla obiektów budowlanych poza liniami rozgraniczającymi teren		spadki poprzeczne		istn./proj. sieć gazociągowa do zabezpieczenia
	istn. granice obrębów ewidencyjnych		proj. oznakowanie poziome		istn. sieć telekomunikacyjna doziemna
	istn. elementy na podkładzie mapowym		proj. balustrada ochronna U-11a		istn. sieć telekomunikacyjna napowietrzna
	istn. granice działek (wg ewidencji ośrodku)		istn. ogrodzenie do rozbiórki		istn. sieć energetyczna doziemna
	istn. oś drogi powiatowej		proj. rów trapezowy		istn. sieć energetyczna napowietrzna
	proj. krawężnik drogi dla pieszych i rowerów		proj. umocnienie skarp rowu narzutem kamiennym na beton		istn. latarnia oświetleniowa
	proj. pobocze drogi dla pieszych i rowerów, drogi i zjazdów		rowu krytego		istn. sieć wodociągowa
	proj. krawężnik 15x30 - wystający		proj. studnia rewizyjna rowu krytego		istn. sieć kanalizacyjna
	proj. krawężnik 15x30 - obniżony		proj. słup oświetleniowy hybrydowy - asymetryczny		istn. sieć gazociągowa
	proj. obrzeże chodnikowe 8x30		istn. sieć telekomunikacyjna doziemna do likwidacji		istn. drzewo do wycinki
	proj. nawierzchnia drogi dla pieszych i rowerów z asfaltu		proj. sieć telekomunikacyjna doziemna		istn. krzewy do usunięcia
	proj. pobocze gruntowego		istn. sieć energetyczna napowietrzna (słup) do likwidacji		ZA ZGODNOŚĆ Z ORYGINAŁEM MDPC
	proj. nawierzchnia chodnika z kostki		proj. słup sieci elektroenergetycznej nN - napowietrznej		mgr inż. Jarosław Jakimiec
	proj. nawierzchnia zjazdu zwykłego kl. C1 z asfaltu (wzmocniony)		istn. sieć energetyczna doziemna do likwidacji		Uprawnienia bud. do projektowania i kierowania robotami bud. bez ograniczeń w specjalności drogowej
	proj. nawierzchnia zjazdu zwykłego kl. D z asfaltu		proj. hydrant na sieci wodociągowej		Nr LUB/0010/PWOD/14
	proj. nawierzchnia zjazdu zwykłego kl. E z kruszywa				
	proj. zieleniec				
	istn. chodnik				
	istn. ścieżka rowerowa				

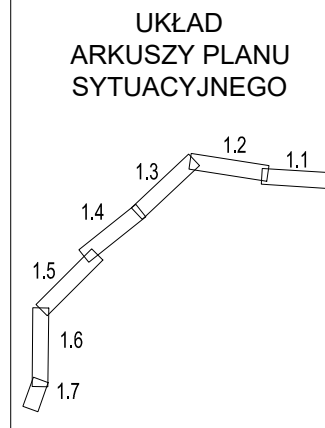

Inwestor: 		Zarząd Powiatu w Biłgoraju ul. Tadeusz Kościuszki 94 23-400 Biłgoraj	
Przedmiot opracowania: "Budowa drogi dla pieszych i rowerów w ramach rozbudowy drogi powiatowej Nr 2949L Krasnobród - Długi Kąt"		PROJEKT BUDOWLANY	
Faza opracowania: Nazwa rysunku:		PLAN SYTUACYJNY	
Skala: 1:500		Nr rysunku: 1.7	
Projektował: mgr inż. Jarosław Jakimiec	drogi	LUB/0010/PWOD/14	03.2025
Sprawił: mgr inż. Grzegorz Mazurkiewicz	drogi	LUB/0379/PWOD/18	03.2025