



 

LEGENDA:

- istn. profil podłużny osi drogi
- istn. profil podłużny lewej krawędzi drogi
- proj. profil rowu odwadniającego po stronie lewej
- zjazd kl. D lub E strona lewa / prawa
- zjazd kl. C1 strona lewa / prawa
- proj. rów kryty
- nazwa przykanalika
średnica rury
spadek rury
długość
rzędna wlotu
rzędna wylotu
- nazwa studni rewizyjnej
średnica studni
rzędna wlotu
rzędna dna
- współrzędne studni
- proj. studnia rewizyjna rowu krytego

RZĘDNE ISTNIEJĄCE	307.61
ELEMENTY TRASY	
ODLEGŁOŚCI	
PIKIETAŻ	0+18.00

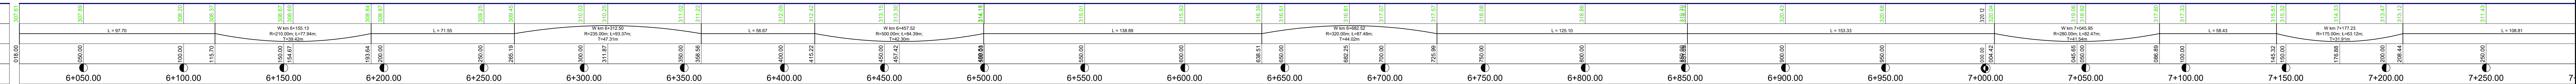



Zarząd Powiatu w Biłgoraju
ul. Tadeusz Kościuszki 94
23-400 Biłgoraj

Przedmiot opracowania:

"Budowa drogi dla pieszych i rowerów w ramach rozbudowy drogi powiatowej Nr 2949L Krasnobród - Długi Kąt"

Faza opracowania:

PROJEKT BUDOWLANY

Nazwa:

PROFIL PODŁUŻNY DROGI

Projektował:

mgr inż. Jarosław Jakimiec

Sprawdził:

mgr inż. Grzegorz Mazurkiewicz

Specjalność:

drogi

Wzrost:

UB/0010/PWOD/14

Podpis:

UB/0379/PWBD/18

03.2025

03.2025

Nr rysunku:

2.1

Skala:

1:100 / 1:1000