



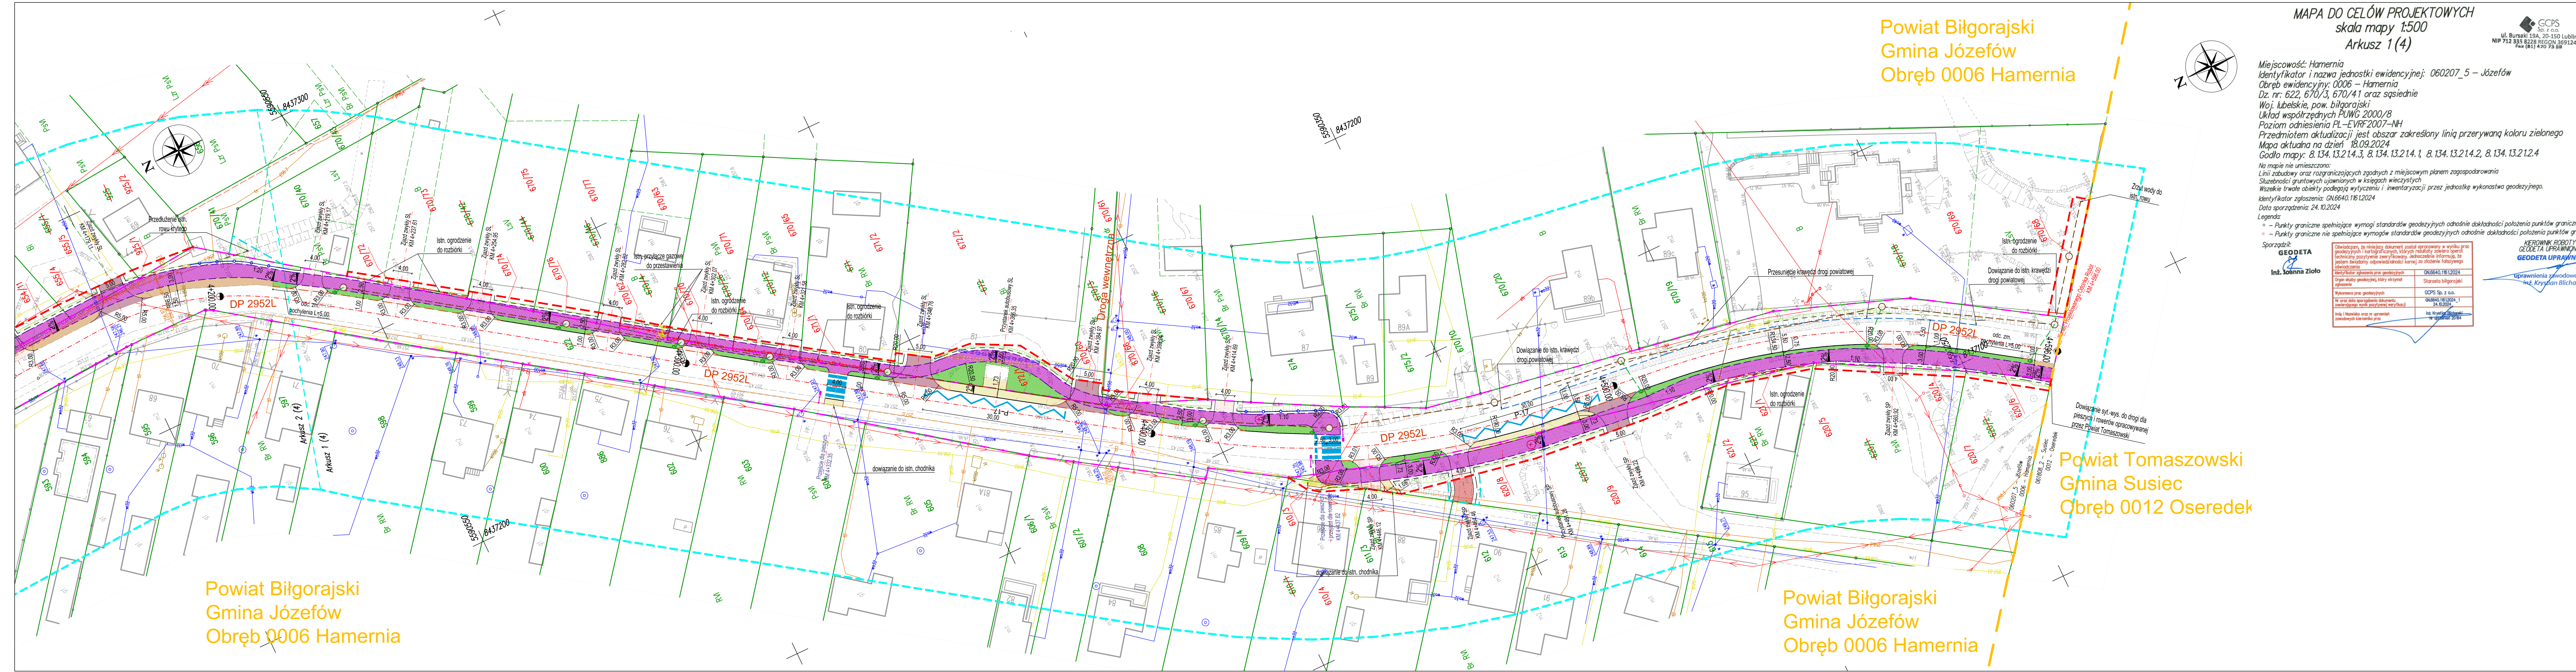

Powiat Biłgorajski
Gmina Józefów
Obręb 0006 Hamernia

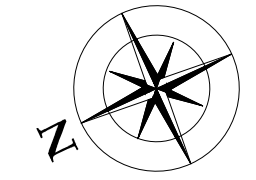

MAPA DO CELÓW PROJEKTOWYCH
skala mapy 1:500
Arkusz 1 (4)

Miejscowość: Hamernia
Identyfikator i nazwa jednostki ewidencyjnej: 060207_5 – Józefów
Obręb ewidencyjny: 0006 – Hamernia
Dz. nr: 622, 670/3, 670/4/1 oraz sąsiednie
Woj. lubelskie, pow. biłgorajski
Układ współrzędnych PUWG 2000/8
Poziom odniesienia PL-EVRF2007-NH
Przedmiotem aktualizacji jest obszar zakreślony linią przerywaną koloru zielonego
Mapa aktualna na dzień 18.09.2024
Godło mapy: 8.134.13.214.3, 8.134.13.214.1, 8.134.13.214.2, 8.134.13.214.4
Na mapie nie umieszczono:
Linii zabudowy oraz rozgraniczających zgodnych z miejscowym planem zagospodarowania
Służebności gruntowych ujawnionych w księgach wieczystych
Wszelkie trwałe obiekty podlegają wytyczeniu i inwentaryzacji przez jednostkę wykonawstwa geodezyjnego.
Identyfikator zgłoszenia: GN6640.11612024
Data sporządzenia: 24.10.2024

Legenda:
- Punkty graniczne spełniające wymogi standardów geodezyjnych odnośnie dokładności położenia punktów granicznych
- Punkty graniczne nie spełniające wymogów standardów geodezyjnych odnośnie dokładności położenia punktów granicznych

Sporządził:
GEODETA
Inż. Joanna Ziolo



Powiat Biłgorajski
Gmina Józefów
Obręb 0006 Hamernia

Powiat Biłgorajski
Gmina Józefów
Obręb 0006 Hamernia

Powiat Tomaszowski
Gmina Susiec
Obręb 0012 Oseredek

LEGENDA: istn. granice pasa drogowego linia rozgraniczająca teren inwestycji stanowiące linia określająca granice terenu niezabudowanego dla obiektów budowlanych poza liniami rozgraniczającymi teren istn. granice obrębów ewidencyjnych istn. elementy na podkładzie mapowym istn. granice działek (wg ewidencji osiedli) istn. os. drogi powiatowej proj. krawężnik drogi powiatowej po przesunięciu proj. krawężnik drogi dla pieszych i rowerów proj. pobocze drogi dla pieszych i rowerów, drogi i zjazdów proj. krawężnik 15x30 - wystający proj. krawężnik 15x30 - obniżony proj. obrzeże chodnikowe 8x30 proj. nawierzchnia drogi powiatowej po przesunięciu proj. nawierzchnia drogi dla pieszych i rowerów z asfaltu proj. pobocze gruntowego proj. nawierzchnia chodnika z kostki proj. nawierzchnia zjazdu zwykłego kl. C1 z asfaltu (wzmocniony) proj. nawierzchnia zjazdu zwykłego kl. D z asfaltu proj. nawierzchnia zjazdu zwykłego kl. E z kruszywa proj. zieleniec istn. chodnik istn. ścieżka rowerowa istn. przepust pod drogą proj. wydłużenie istn. przepustu proj. przepust pod zjazdem spadki poprzeczne proj. oznakowanie poziome proj. balustrada ochronna U-11a istn. ogrodzenie do rozbiórki proj. ściek korytkowy 60x50x15 (spadek) proj. ściek korytkowy 60x50x15 podwójny - odwrócony proj. rów trapezowy proj. umocnienie skarp rowu narzutem kamiennym na betonie proj. odcinek rowu krytego proj. studnia rewizyjna rowu krytego proj. przykanalik proj. studnia wpustowa z ściek liniowy 21x48 z polimerbetonu proj. słup oświetleniowy hybrydowy - asymetryczny istniejąca sieć energetyczna doziemna do likwidacji proj. sieć eN istniejąca sieć energetyczna napowietrzna (skup) do likwidacji proj. słup sieci elektroenergetycznej nN - napowietrznej istniejąca sieć gazociągowa do likwidacji proj. odcinek sieci gazociągowej wraz ze skrzynką przyłączeniową istn./proj. sieć elektroenergetyczna do zabezpieczenia istn./proj. sieć telekomunikacyjna do zabezpieczenia istn./proj. sieć wodociągowa do zabezpieczenia istn./proj. sieć gazociągowa do zabezpieczenia istniejąca sieć telekomunikacyjna doziemna istniejąca sieć telekomunikacyjna napowietrzna istniejąca sieć energetyczna doziemna istniejąca sieć energetyczna napowietrzna istniejąca latarnia oświetleniowa istniejąca sieć wodociągowa istniejąca sieć kanalizacyjna istniejąca sieć gazociągowa istn. drzewo do wytnięcia istn. krzewy do usunięcia

istn. chodnik

istn. ścieżka rowerowa

1.1

1.2

1.3

Investor:

Zarząd Powiatu w Biłgoraju
ul. Tadeusz Kościuszki 94
23-400 Biłgoraj

Przedmiot opracowania:

"Budowa drogi dla pieszych i rowerów w ramach rozbudowy drogi powiatowej Nr 2952L Długi Kąt - Susiec"

Faza opracowania:

PROJEKT BUDOWLANY

Nazwa rysunku:

PROJEKT ZAGOSPODAROWANIA TERENU

Funkcja

Projektował:

Sprawdził:

Nazwisko

mgr inż. Jarosław Jakimiec

mgr inż. Grzegorz Mazurkiewicz

Specjalność

drogi

drogi

LUB/0010/PWOD/14

LUB/0379/PWBD/18

LUB/0347/PWBE/18

LUB/0107/PBE/17

Opis

elektryczna

elektryczna

sanitarna

sanitarna

Opis

Opis

Opis

Opis

Opis

01.2025

01.2025

01