


Powiat Biłgorajski
Gmina Józefów
Obręb 0006 Hamernia

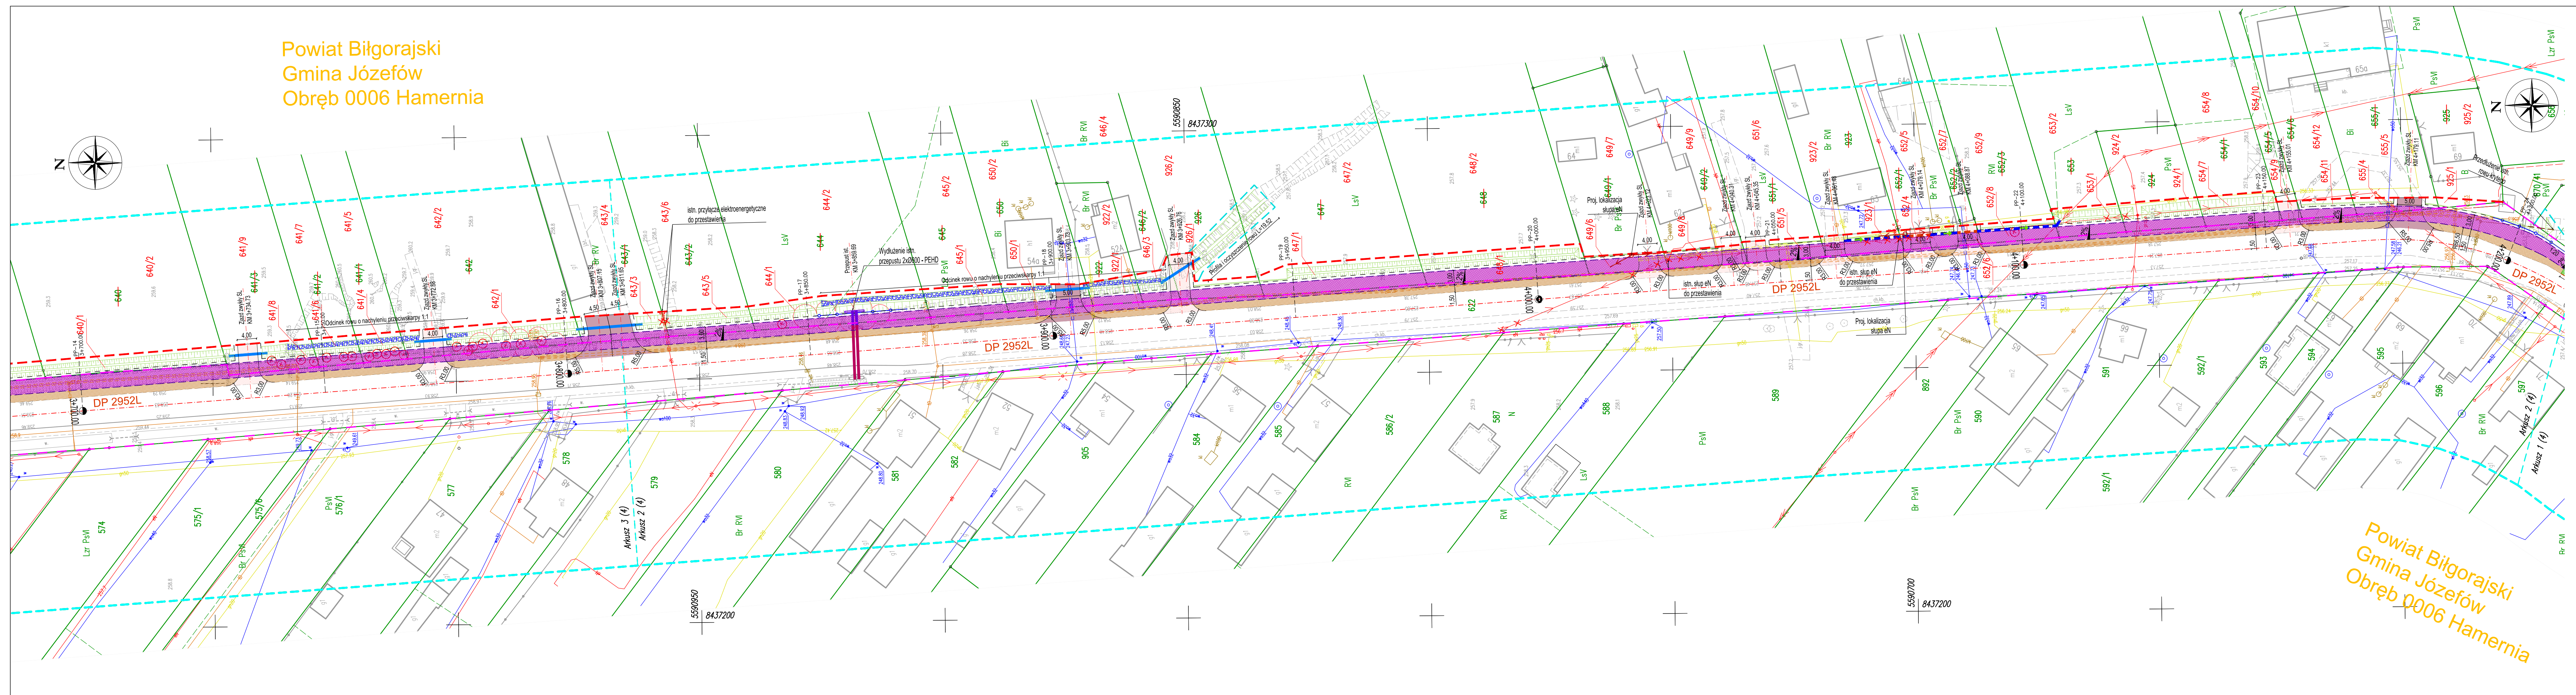

MAPA DO CELÓW PROJEKTOWYCH
skala mapy 1:500
Arkusz 2 (4)

Miejscowość: Hamernia
Identyfikator i nazwa jednostki ewidencyjnej: 060207_5 – Józefów
Obręb ewidencyjny: 0006 – Hamernia
Dz. nr: 622, 670/41 oraz sąsiednie
Woj. lubelskie, pow. biłgorajski
Układ współrzędnych PUWG 2000/8
Poziom odniesienia PL – EYRF2007-NH
Przedmiotem aktualizacji jest obszar zakreślony linią przerywaną koloru zielonego
Mapa aktualna na dzień 18.09.2024
Godło mapy: 8.134.13.212.2, 8.134.13.212.2
Data sporządzenia: 24.10.2024

MAPA DO CELÓW PROJEKTOWYCH
skala mapy 1:500
Arkusz 3 (4)

Miejscowość: Hamernia
Identyfikator i nazwa jednostki ewidencyjnej: 060207_5 – Józefów
Obręb ewidencyjny: 0006 – Hamernia
Dz. nr: 622 oraz sąsiednie
Woj. lubelskie, pow. biłgorajski
Układ współrzędnych PUWG 2000/8
Poziom odniesienia PL – EYRF2007-NH
Przedmiotem aktualizacji jest obszar zakreślony linią przerywaną koloru zielonego
Mapa aktualna na dzień 18.09.2024
Godło mapy: 8.134.13.212.2, 8.134.13.16.4.4, 8.134.13.16.4.1, 8.134.13.16.4.2
Data sporządzenia: 24.10.2024

LEGENDA:

istn. granice pasa drogowego	istn. przepust pod drogą	istniejąca sieć gazociągowa do likwidacji
linia rozgraniczająca teren inwestycji stanowiącej linię podziałową	proj. wydłużenie istn. przepustu	proj. odcinek sieci gazociągowej wraz ze skrynką przyłączeniową
linia określająca granice terenu niezbędnego dla obiektów budowlanych poza liniami rozgraniczającymi teren	proj. przepust pod zjazdem	istn./proj. sieć elektroenergetyczna do zabezpieczenia
istn. granice obrębów ewidencyjnych	spadki poprzeczne	istn./proj. sieć telekomunikacyjna do zabezpieczenia
istn. elementy na podkładzie mapowym	proj. oznakowanie poziome	istn./proj. sieć wodociągowa do zabezpieczenia
istn. granice działek (wg ewidencji osrodku)	proj. balustrada ochronna U-11a	istn./proj. sieć gazociągowa do zabezpieczenia
istn. osł drogi powiatowej	istn. ogrodzenie do rozbiórki	istniejąca sieć telekomunikacyjna doziemna
proj. krawężnik drogi powiatowej po przesunięciu	proj. ściek korytkowy 60x50x15 (spadek)	istniejąca sieć telekomunikacyjna napowietrzna
proj. krawężnik drogi dla pieszych i rowerów	proj. ściek korytkowy 60x50x15 podwójny - odwrotny	istniejąca sieć energetyczna doziemna
proj. pobocze drogi dla pieszych i rowerów, drogi zjazdów	proj. rów trapezowy	istniejąca sieć energetyczna napowietrzna
proj. krawężnik 15x30 - wystający	proj. umocnienie skarp rowu narzutem kamieniem na betonie	istniejąca latarnia oświetleniowa
proj. krawężnik 15x30 - obniżony	proj. odcinek rowu krytego	istniejąca sieć wodociągowa
proj. obrzeże chodnikowe 8x30	proj. studnia rewidacyjna rowu krytego	istniejąca sieć kanalizacyjna
proj. nawierzchnia drogi powiatowej po przesunięciu	proj. przykanalik	istniejąca sieć gazociągowa
proj. nawierzchnia drogi dla pieszych i rowerów z asfaltu	proj. studnia wpusztowa	istn. drzewo do wycinki
proj. pobocze gruntowne	proj. ściek liniowy 21x48 z polimerbetonu	istn. krzewy do usunięcia
proj. nawierzchnia chodnika z kostki	proj. słup oświetleniowy hybrydowy - asymetryczny	ZA ZGODNOŚĆ Z ORYGINAŁEM MDPC
proj. nawierzchnia zjazdu zwykłego kl. C1 z asfaltu (wzmocniony)	istniejąca sieć energetyczna doziemna do likwidacji	mgr inż. Jarosław Jakimiec
proj. nawierzchnia zjazdu zwykłego kl. D z asfaltu	proj. sieć en	Uprawnienia bud. do projektowania i kierowania robotami bud. bez ograniczeń w spełnieniu drogowym
proj. nawierzchnia zjazdu zwykłego kl. E z kruszywa	istniejąca sieć energetyczna napowietrzna (słup) do likwidacji	Nr LUB/0010/PWOD/14
proj. zieleń	proj. słup sieci elektroenergetycznej nN - napowietrznej	
istn. chodnik		
istn. ścieżka rowerowa		

UKŁAD ARKUSZY PLANU SYTUACYJNEGO

Investor:

Zarząd Powiatu w Biłgoraju
ul. Tadeusz Kościuszki 94
23-400 Biłgoraj

Przedmiot opracowania:

"Budowa drogi dla pieszych i rowerów w ramach rozbudowy drogi powiatowej Nr 2952L Długi Kąt - Susiec"

Faza opracowania:

Projekt Budowlany

Nazwa rysunku:

PLAN SYTUACYJNY

Skala: 1:500

Projektował:	mgr inż. Jarosław Jakimiec	drogi	LUB/0010/PWOD/14	03.2025	Nr rysunku:
Sprawił:	mgr inż. Grzegorz Mazurkiewicz	drogi	LUB/0379/PWOD/18	03.2025	1.2